




Overigtsplan

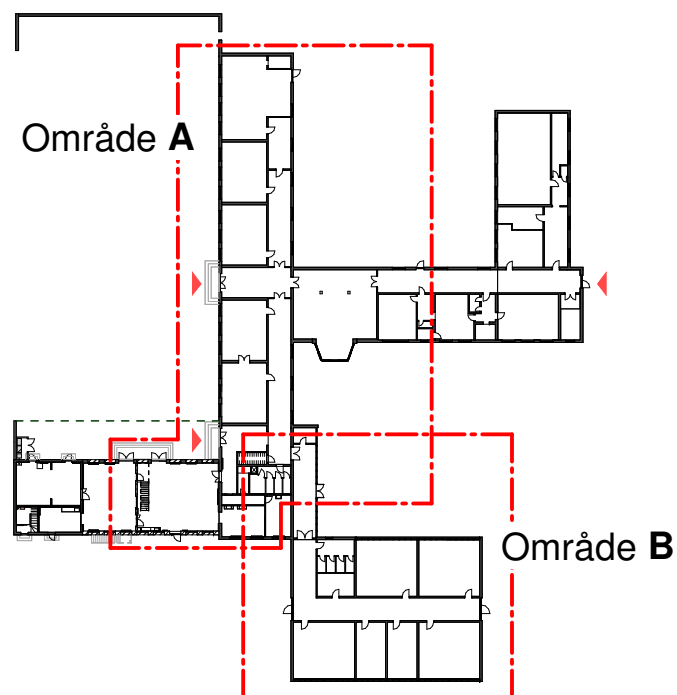

Område A

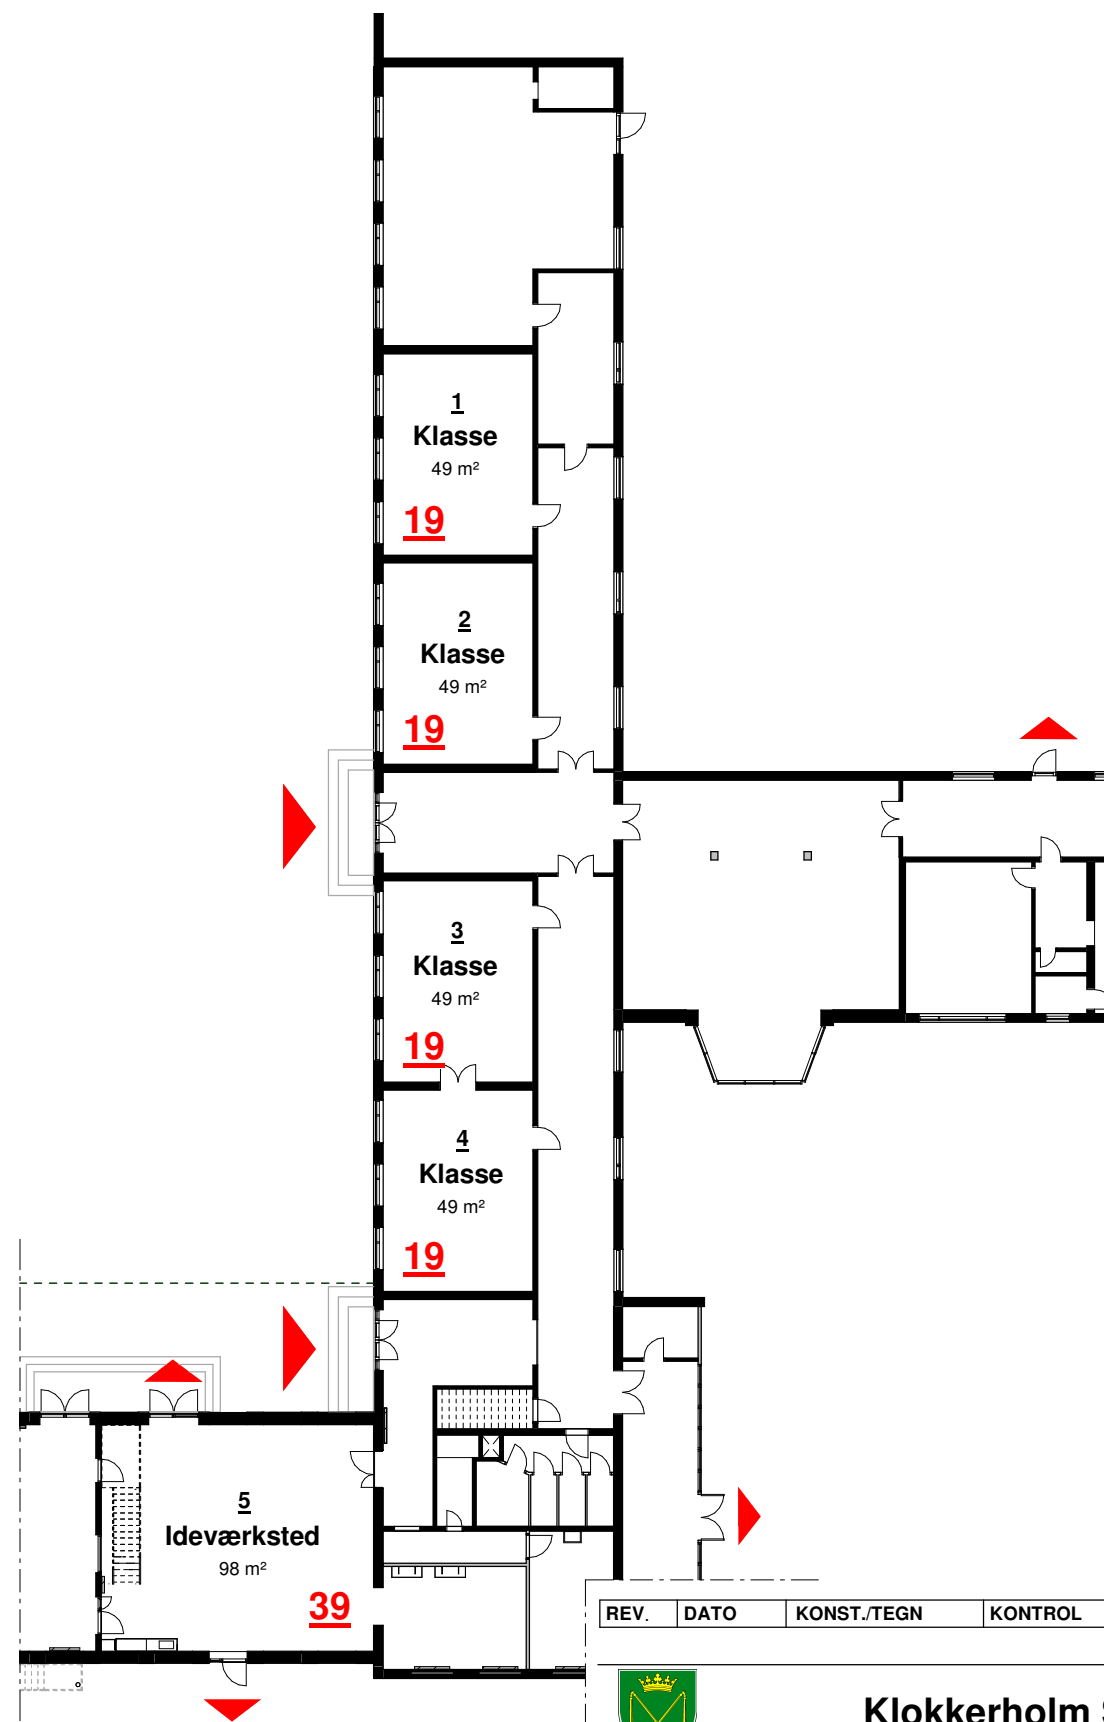

Område B

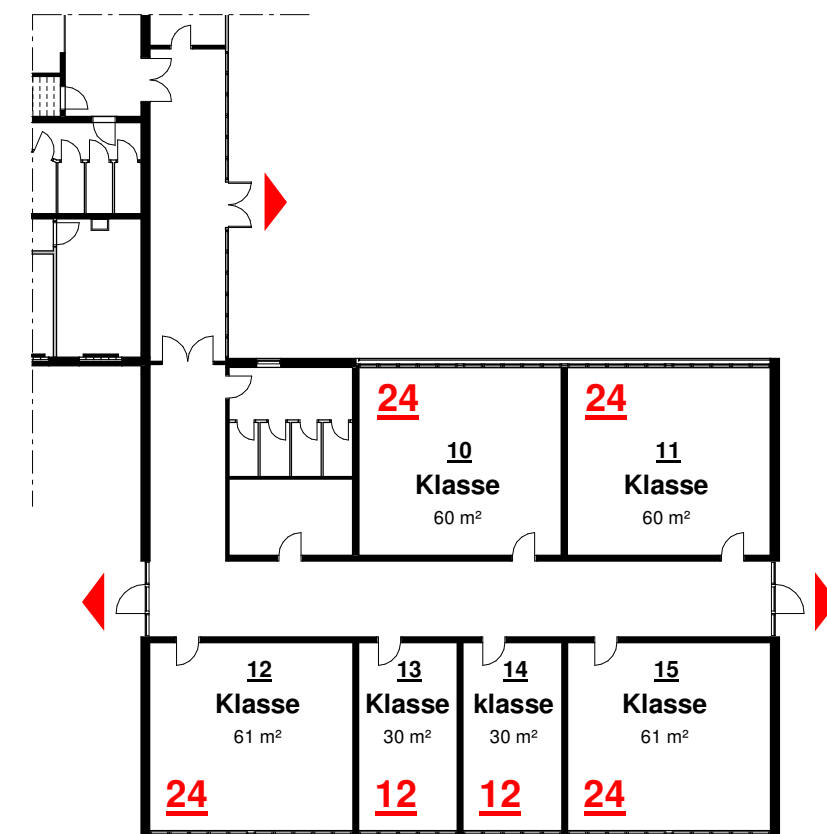

Rum med tekst angiver rum, hvori der kan ske overnatning.

▶ : Angiver bygningens primære indgange samt flugtveje.

Angiv med **X** i hvilke rum der overnattes.

Angiv med tal hvor mange der overnatter i det pågældende rum.

**NB.:**  
Rødt understreget tal angiver hvor mange der max. kan overnatte i det pågældende lokale.

REV.	DATO	KONST./TEGN	KONTROL	GODK.	BESKRIVELSE AF REVISION
------	------	-------------	---------	-------	-------------------------



**Klokkerholm Skole**

PROJEKT: Nyt faglokale - H&D

EMNE: Stueplan

SAGSNR.: 1  
KONST./TEGN.: mhd  
KONTROL.: -

TEGN. NR. 2  
MÅL: As indicated  
DATO: 2023  
FORMAT: A3

● ARKITEKT: Ejendomsservice  
Grønnegade 16, 9700 Brønderslev

Telefon: 99454545  
www: www.bronderslev.dk