


Stueplan - nederste niveau

3

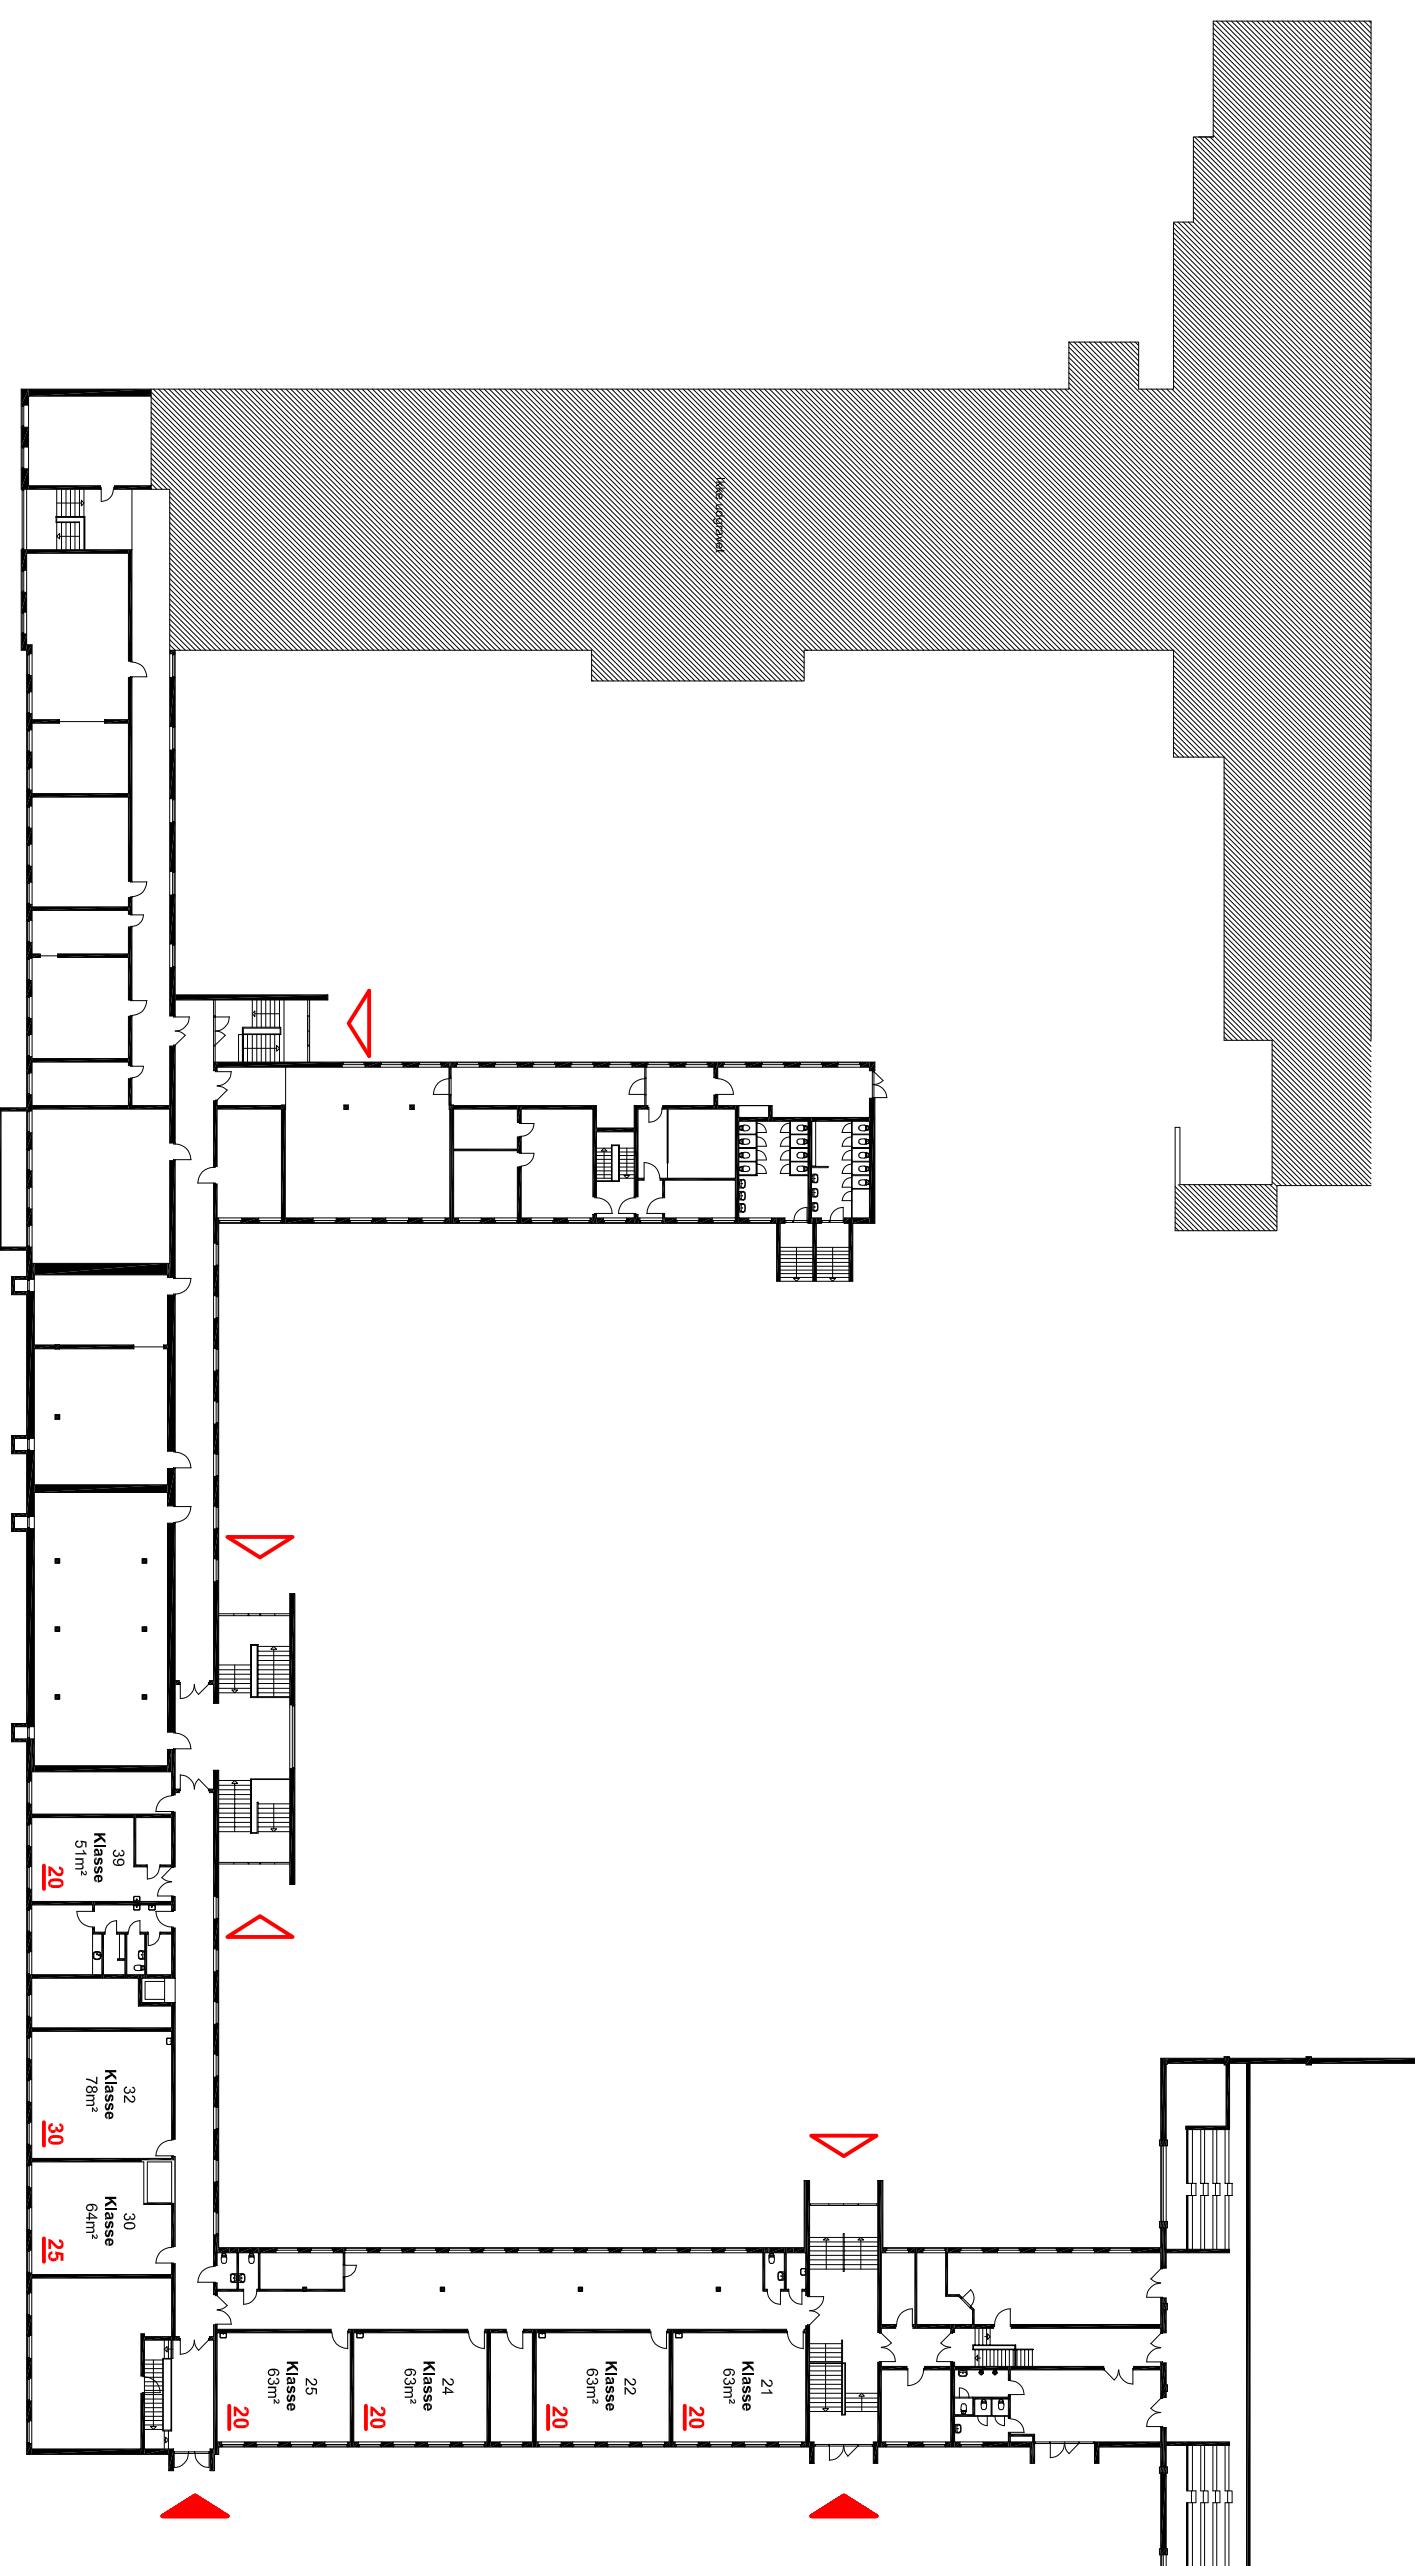

Rum med tekst angiver rum, hvori der kan ske overnatning.

► : Angiver bygningens primære indgang samt flugtveje.

Angiv med **X** i hvilke rum der overnattes.

Angiv med tal hvor mange der overnatte i det pågældende rum.

NB.:
Rødt understreget tal angiver hvor mange der max. kan overnatte i det pågældende lokale.

Emne: TOFTEGÅRDSSKOLEN Sdr. Ringgade 79, 9740 Jerslev J Stueplan - Nederste niveau	Tegn. nr.: 3 Mål: 1 : 500	Sign.: Filhavn: Sag nr.:
Dato: 2023 Rev.: Rev.: Rev.: Rev.: Rev.		