Gerå

Opmålt oktober–november 1991

VASP

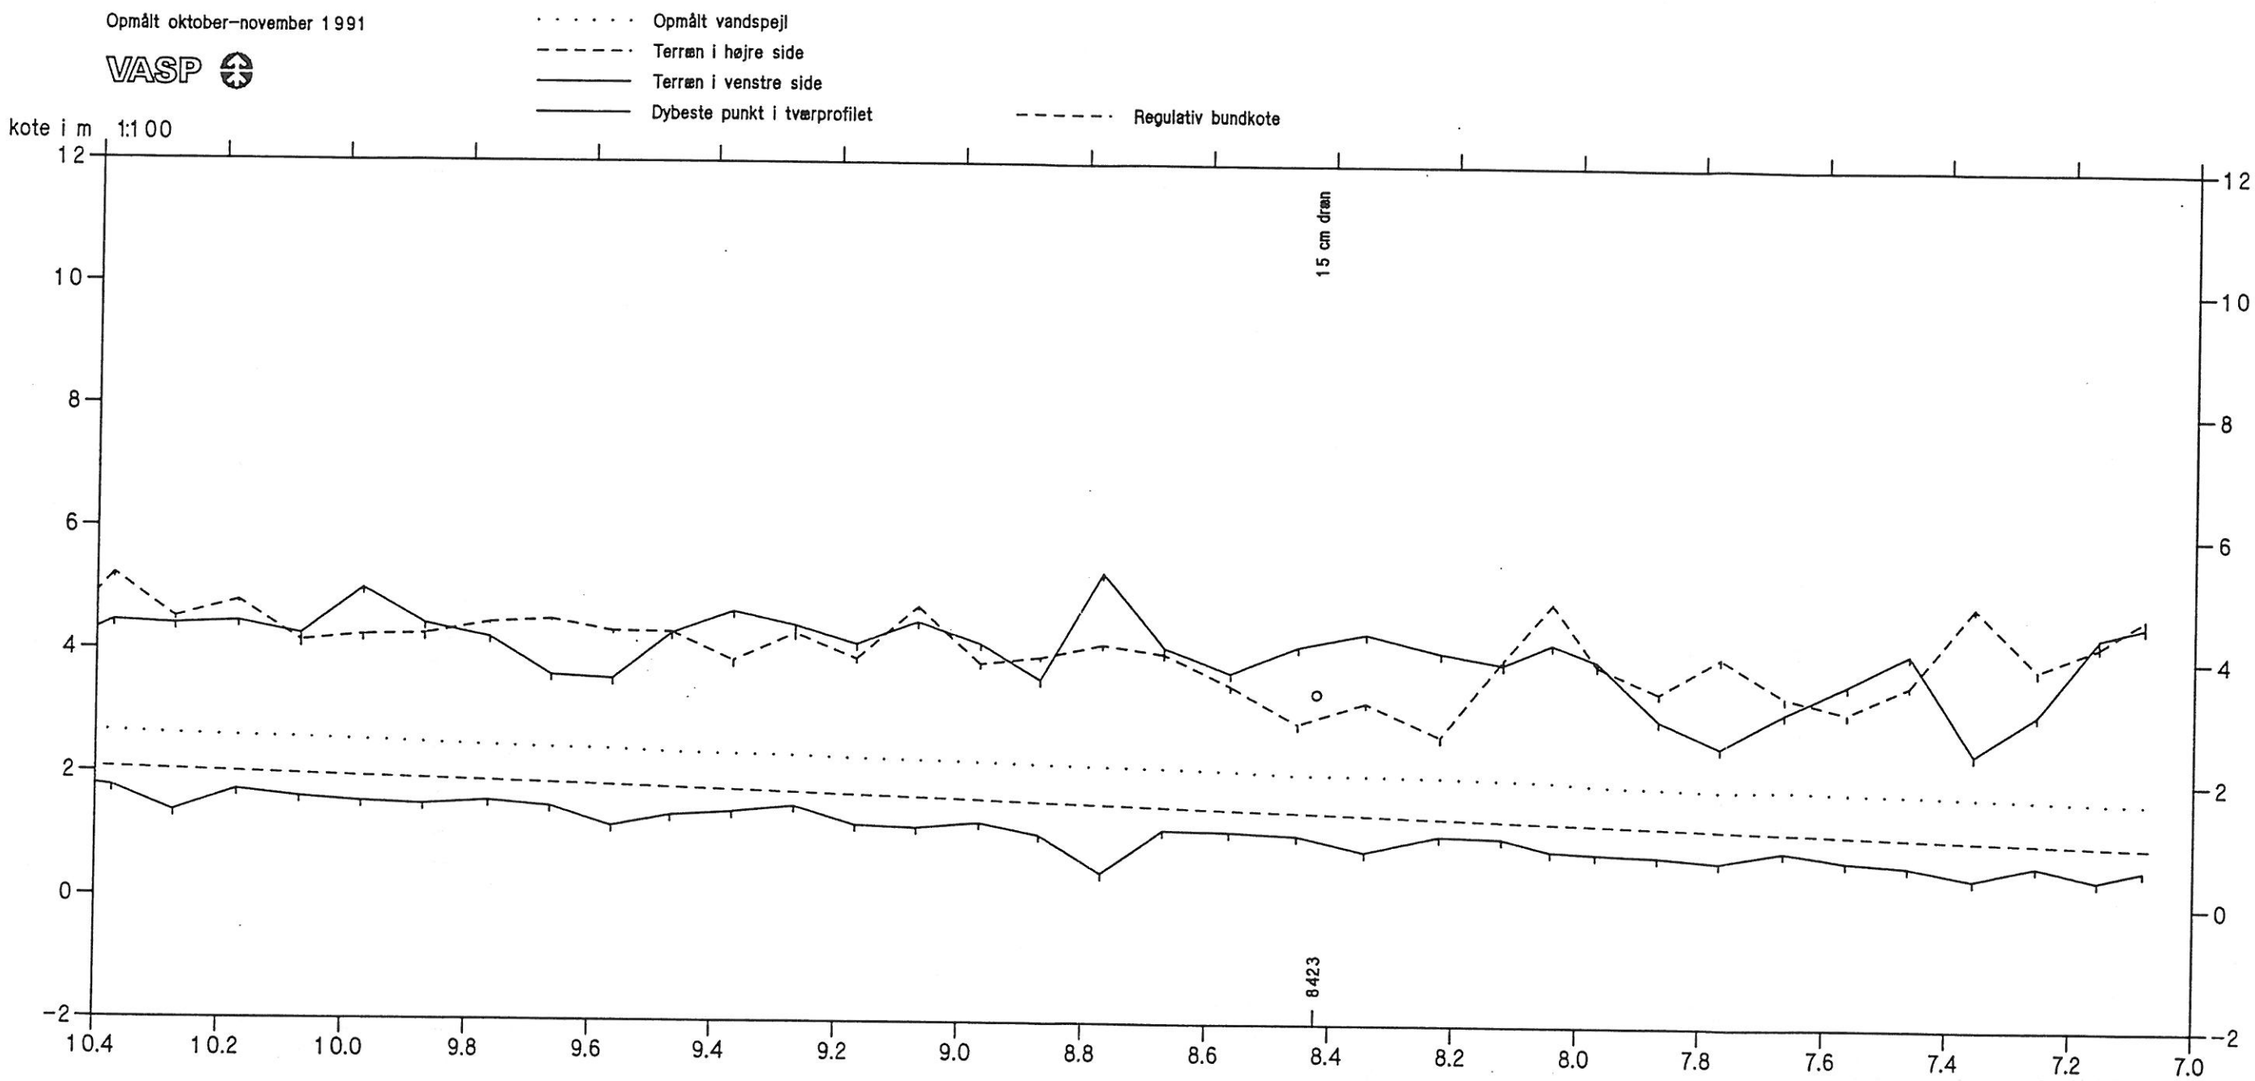

Figur 10a *Længdeprofil for Ger å på strækningen hvor der er fastsat krav til vandføringsevnen udtrykt ved dimensioner. På profilet er indtegnet placeringen påviste dræn (cirkelsignatur).*

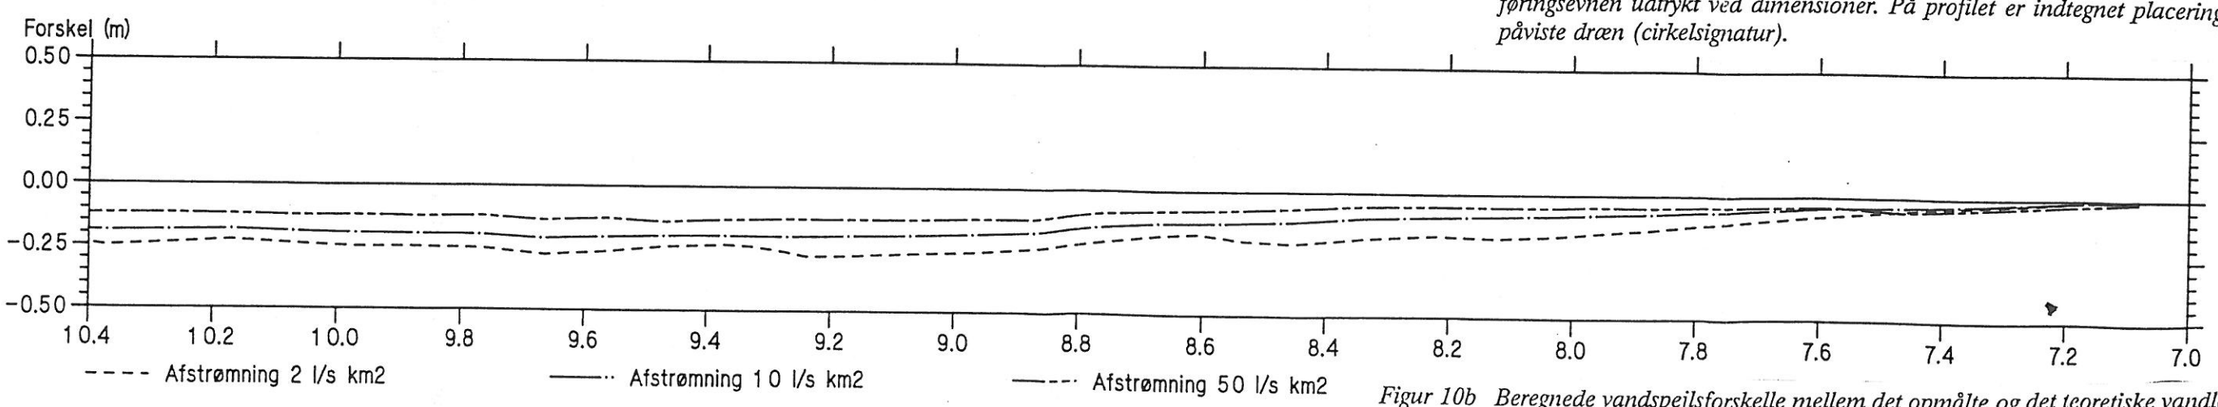

Figur 10b *Beregnede vandspejlsforskelle mellem det opmålte og det teoretiske vandløb ved de i bilag B tre nævnte afstrømninger. Hvis vandspejlsforskellen er over + 0.1 m, skal vandløbet opgraves.*