


Nørreåen

VASP

Opmålt 1997

- Terraen i venstre side
- Terraen i højre side
- Opmålt vandspejl
- Dybeste punkt i tværprofilet
- Regulativ bundkote

Kote i m 1:60

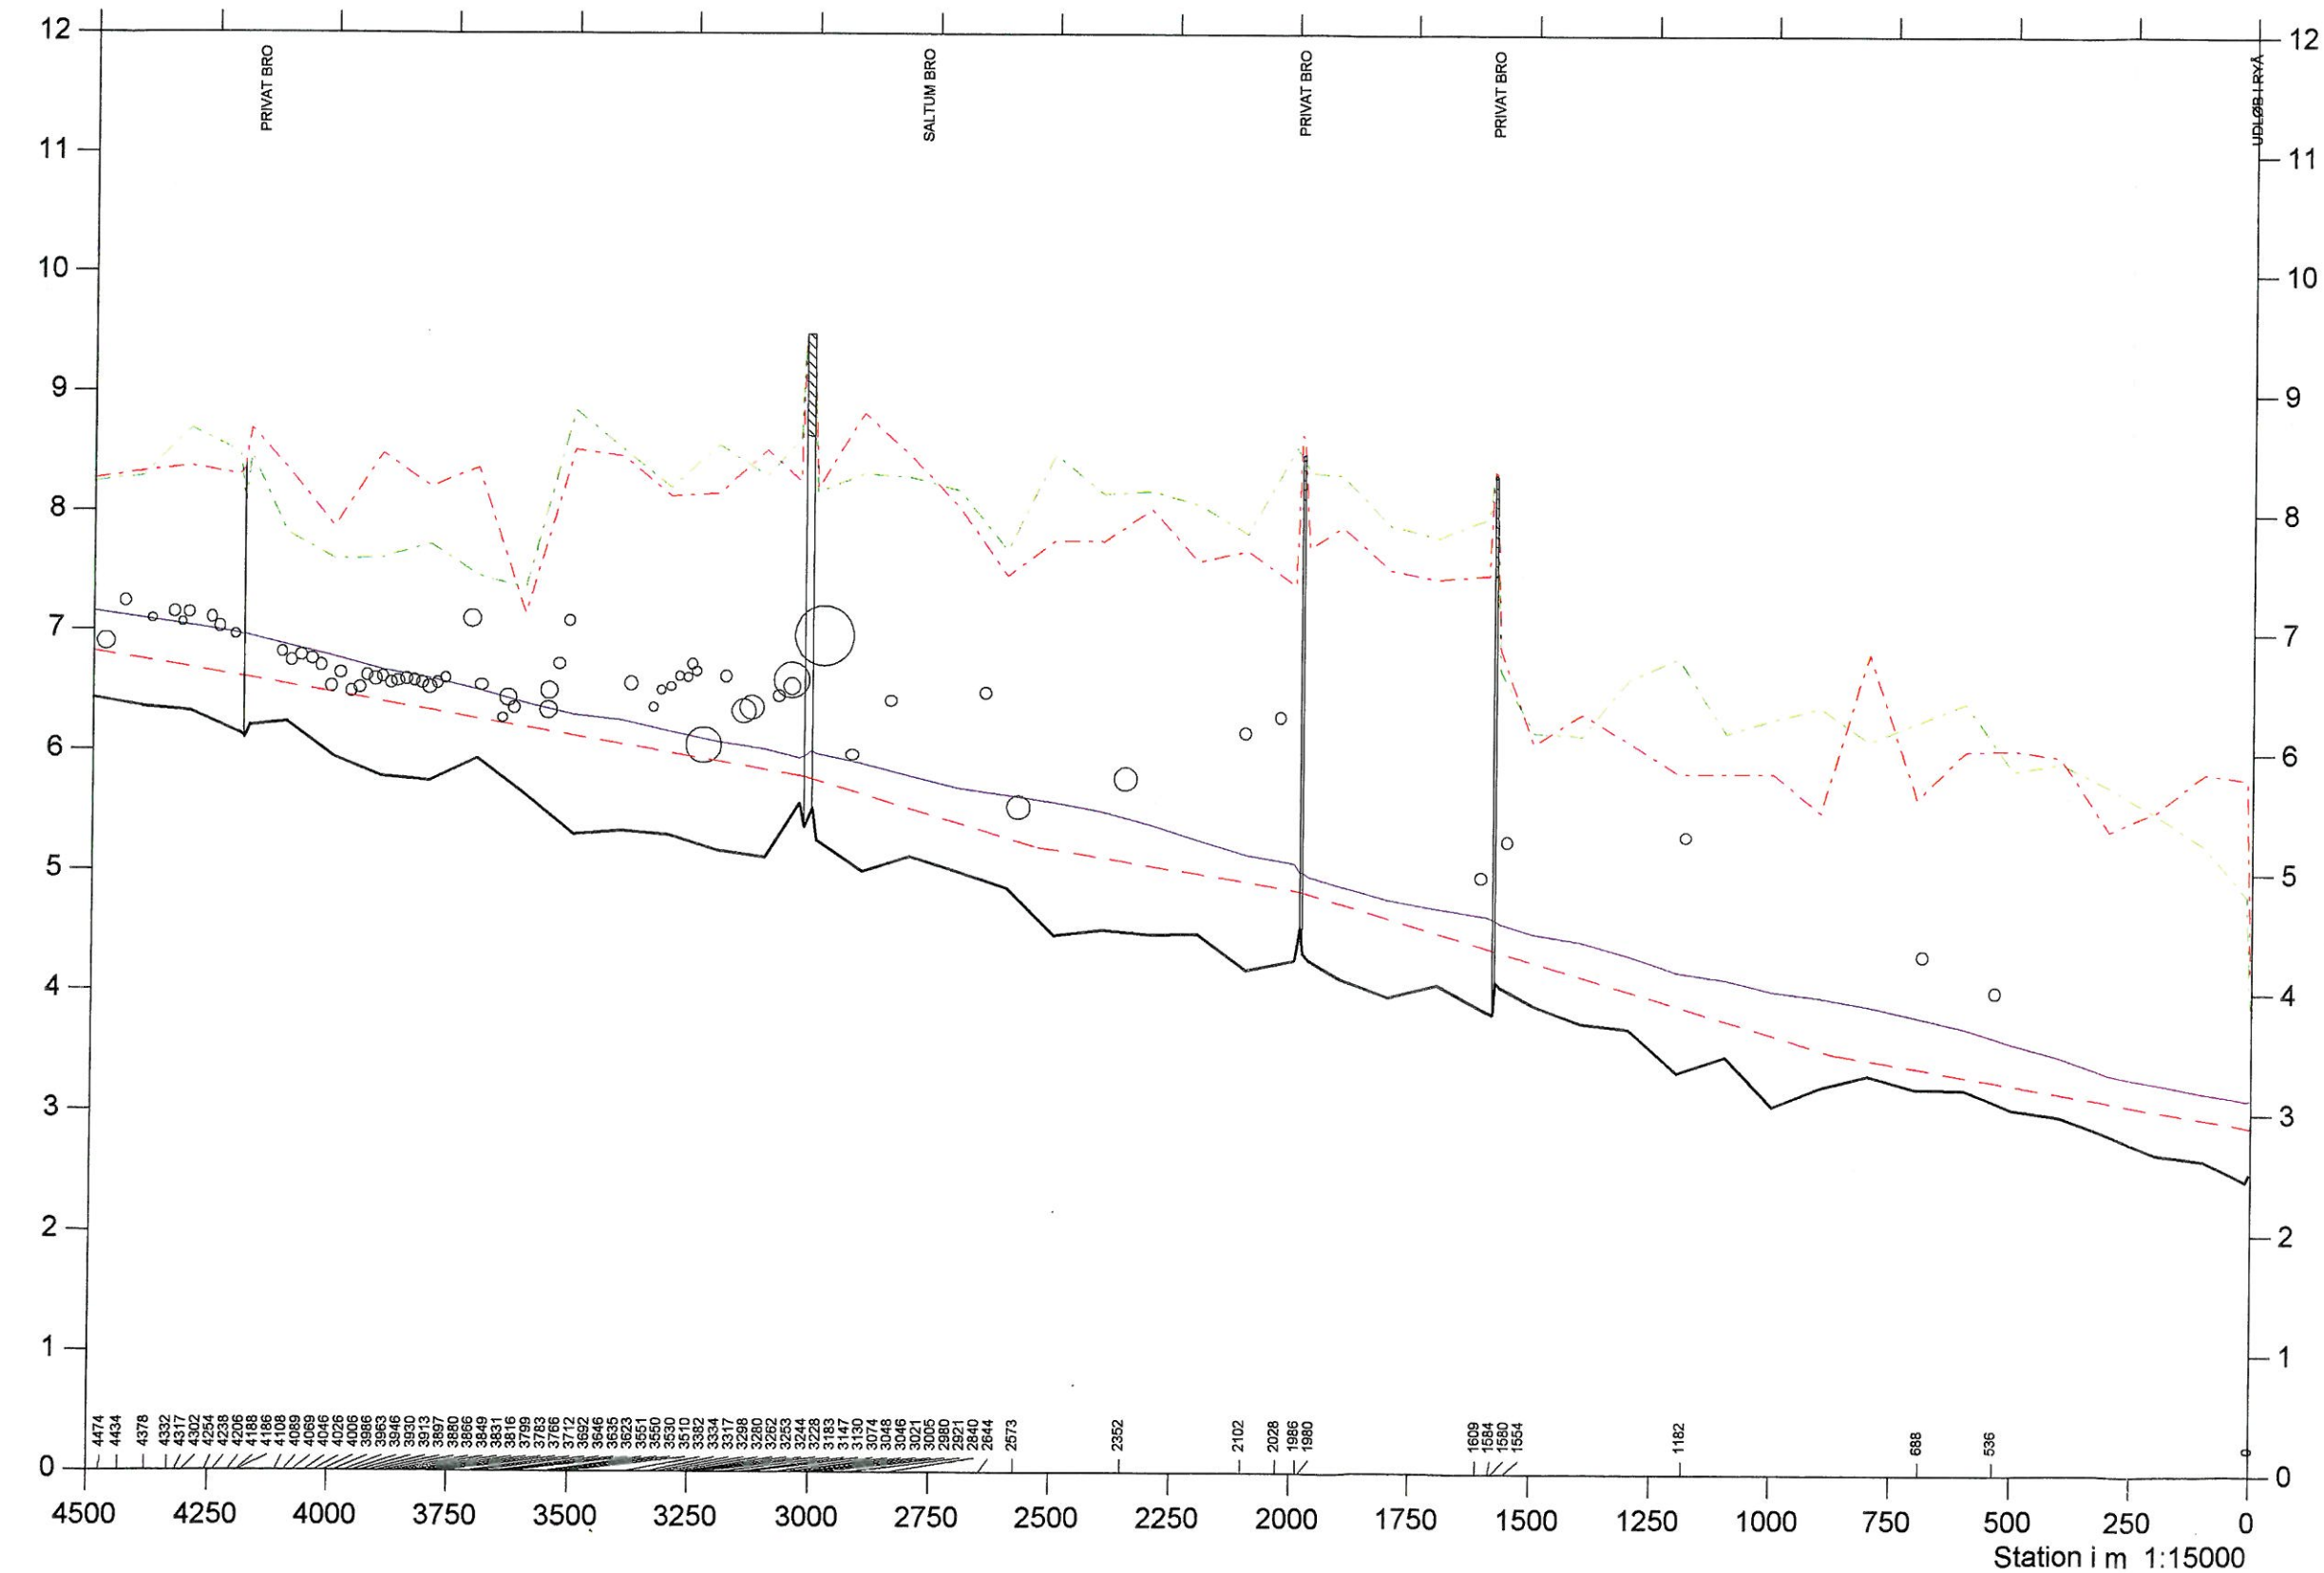

Figur 15b.
Længdeprofil for Nørre Å. På
profilet er indtegnet bundkoterne
i figur 2, dybeste sted i det op-
målte profil, højre og venstre
vandløbskanter, vandstand på
opmålingsdagen, samt påviste
dræns placering.