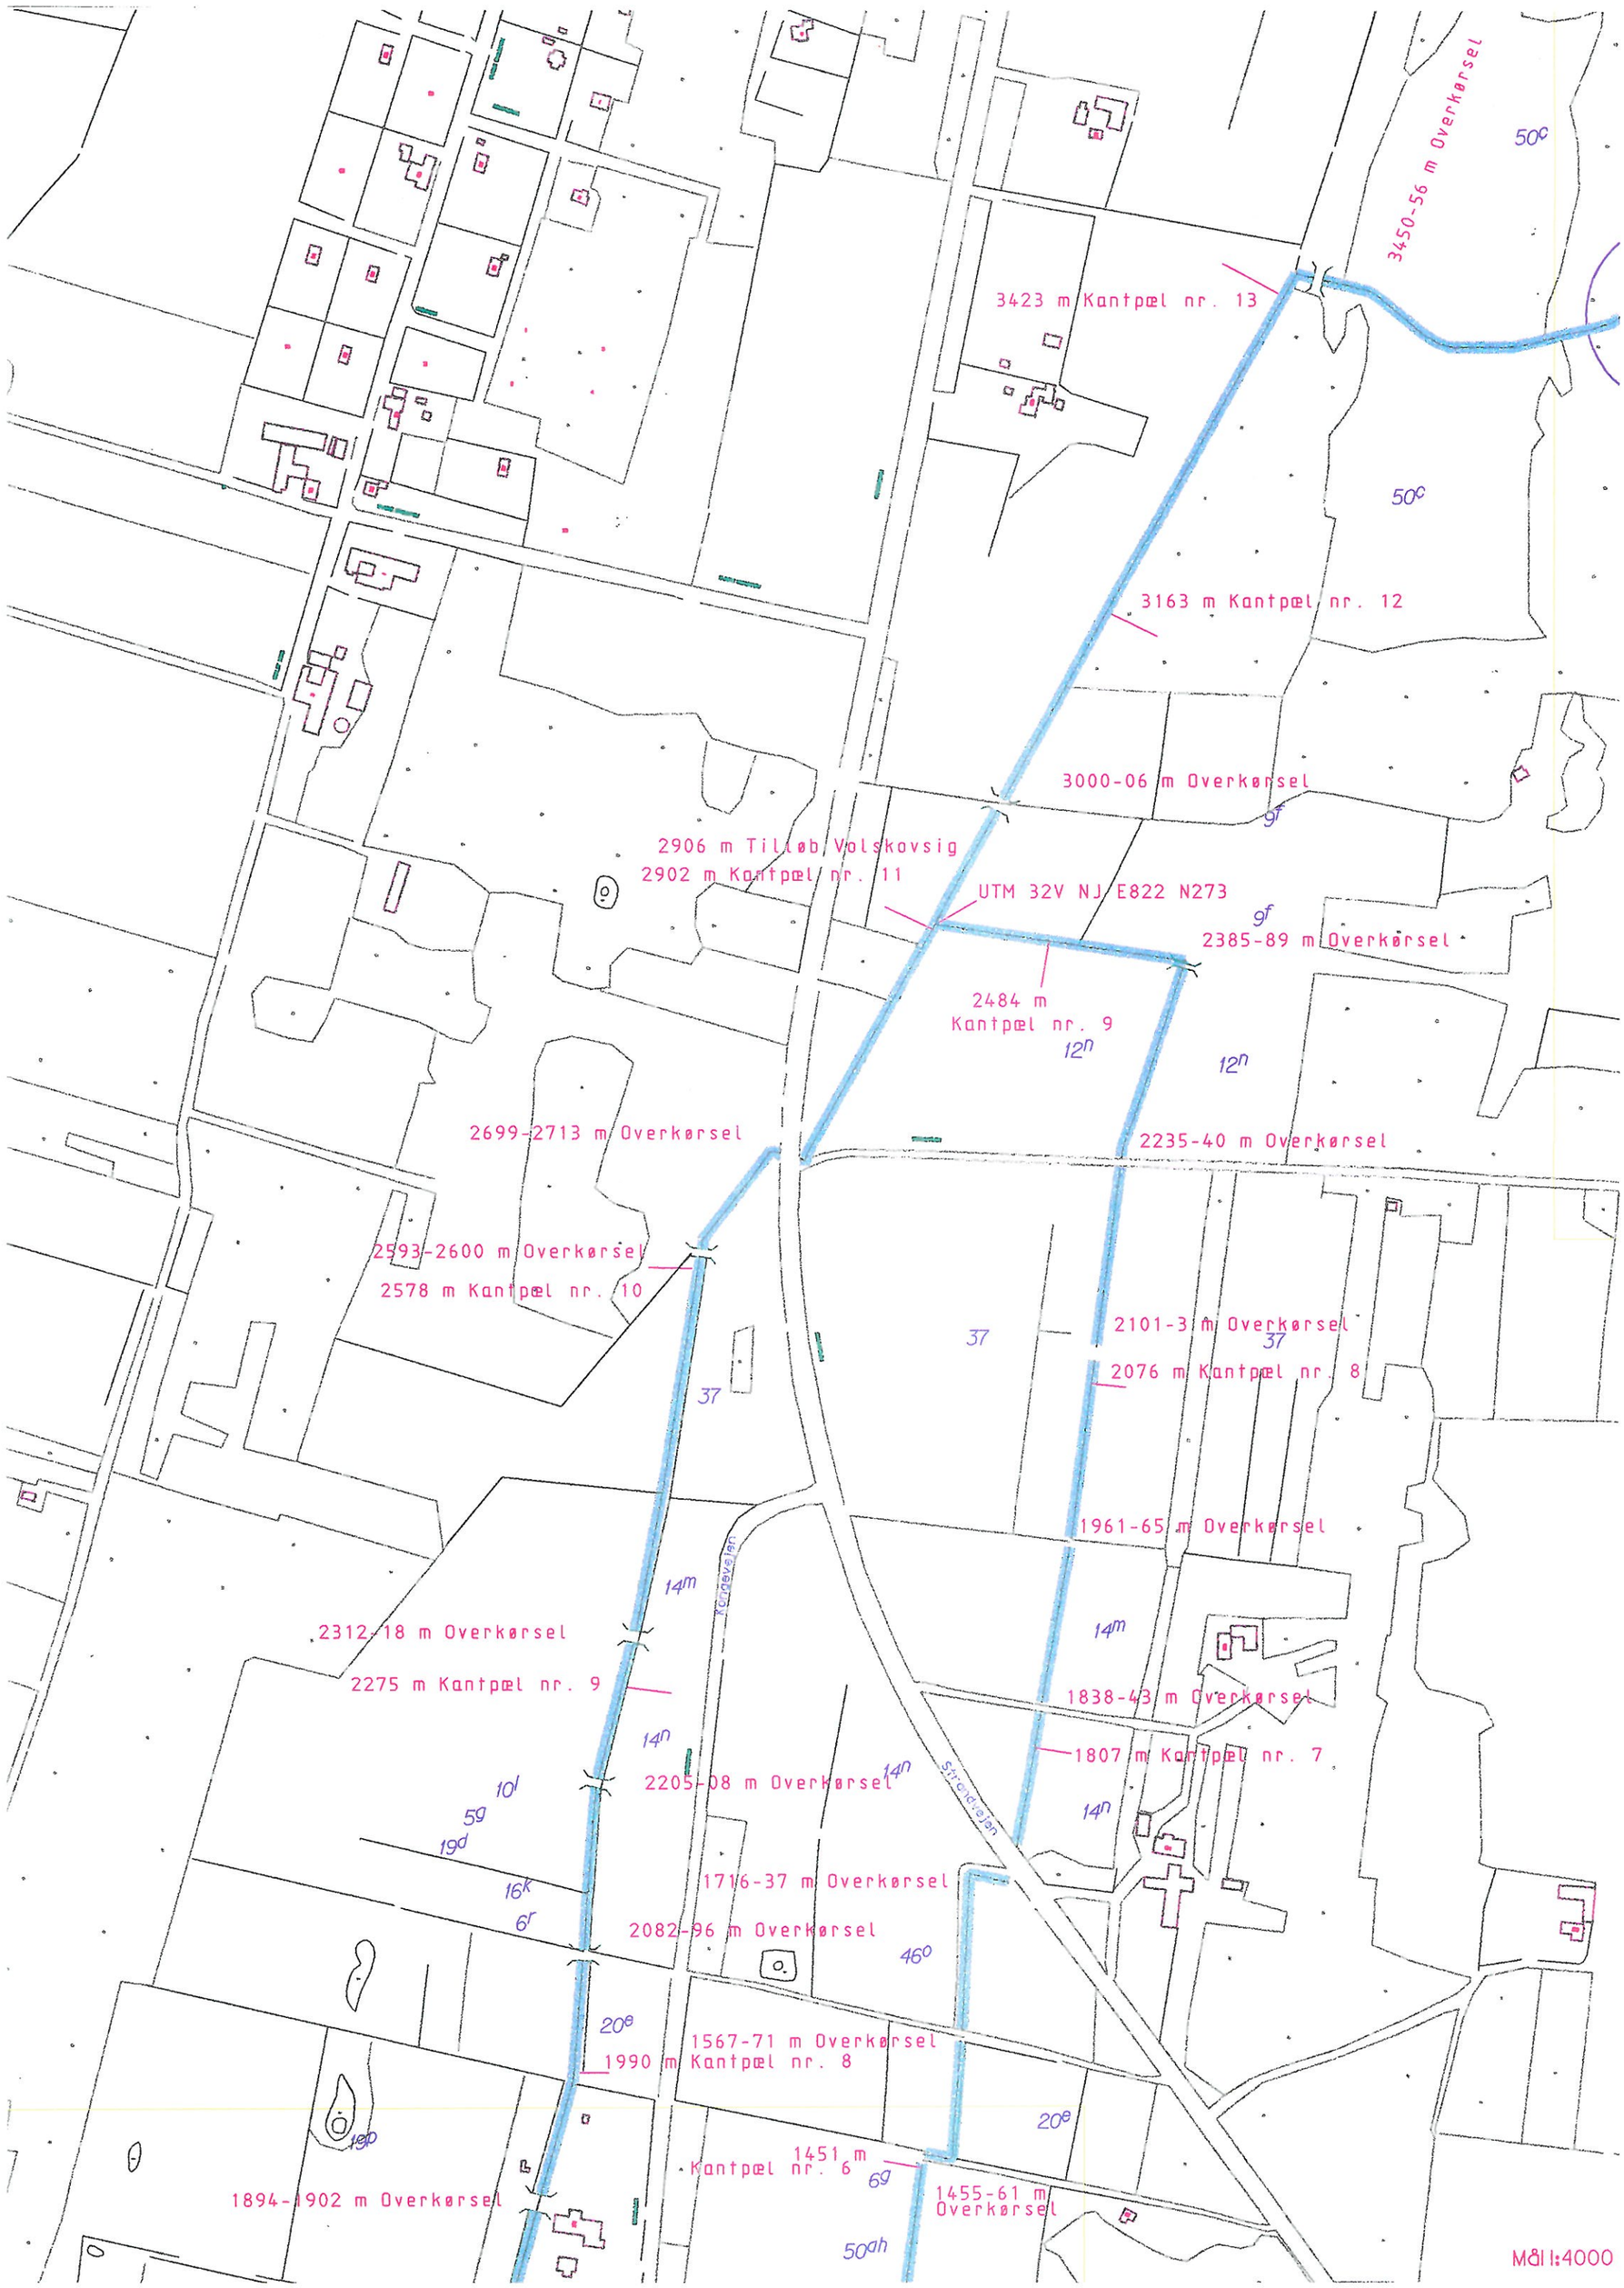
3450-56 m Overkørsel
50c
3423 m Kantpæl nr. 13
50c
3163 m Kantpæl nr. 12
3000-06 m Overkørsel
9f
2906 m Tilløb Volskovsig
2902 m Kantpæl nr. 11
UTM 32V NJ E822 N273
9f
2385-89 m Overkørsel
2484 m
Kantpæl nr. 9
12n
12n
2699-2713 m Overkørsel
2235-40 m Overkørsel
2593-2600 m Overkørsel
2578 m Kantpæl nr. 10
37
2101-3 m Overkørsel
37
2076 m Kantpæl nr. 8
37
1961-65 m Overkørsel
14m
Kongevejen
14m
2312-18 m Overkørsel
2275 m Kantpæl nr. 9
1838-43 m Overkørsel
14n
1807 m Kantpæl nr. 7
10l
2205-08 m Overkørsel
14n
Strandvejen
5g
14n
19d
1716-37 m Overkørsel
16k
6r
2082-96 m Overkørsel
46o
20e
1567-71 m Overkørsel
1990 m Kantpæl nr. 8
20e
19p
1451 m
Kantpæl nr. 6
6g
1455-61 m
Overkørsel
1894-1902 m Overkørsel
50ah
Mål 1:4000