


Tøsbæk / Spånbæk

VASP 

Regulativ

Opmålt i 1991/1997

Nordjyllands Amt

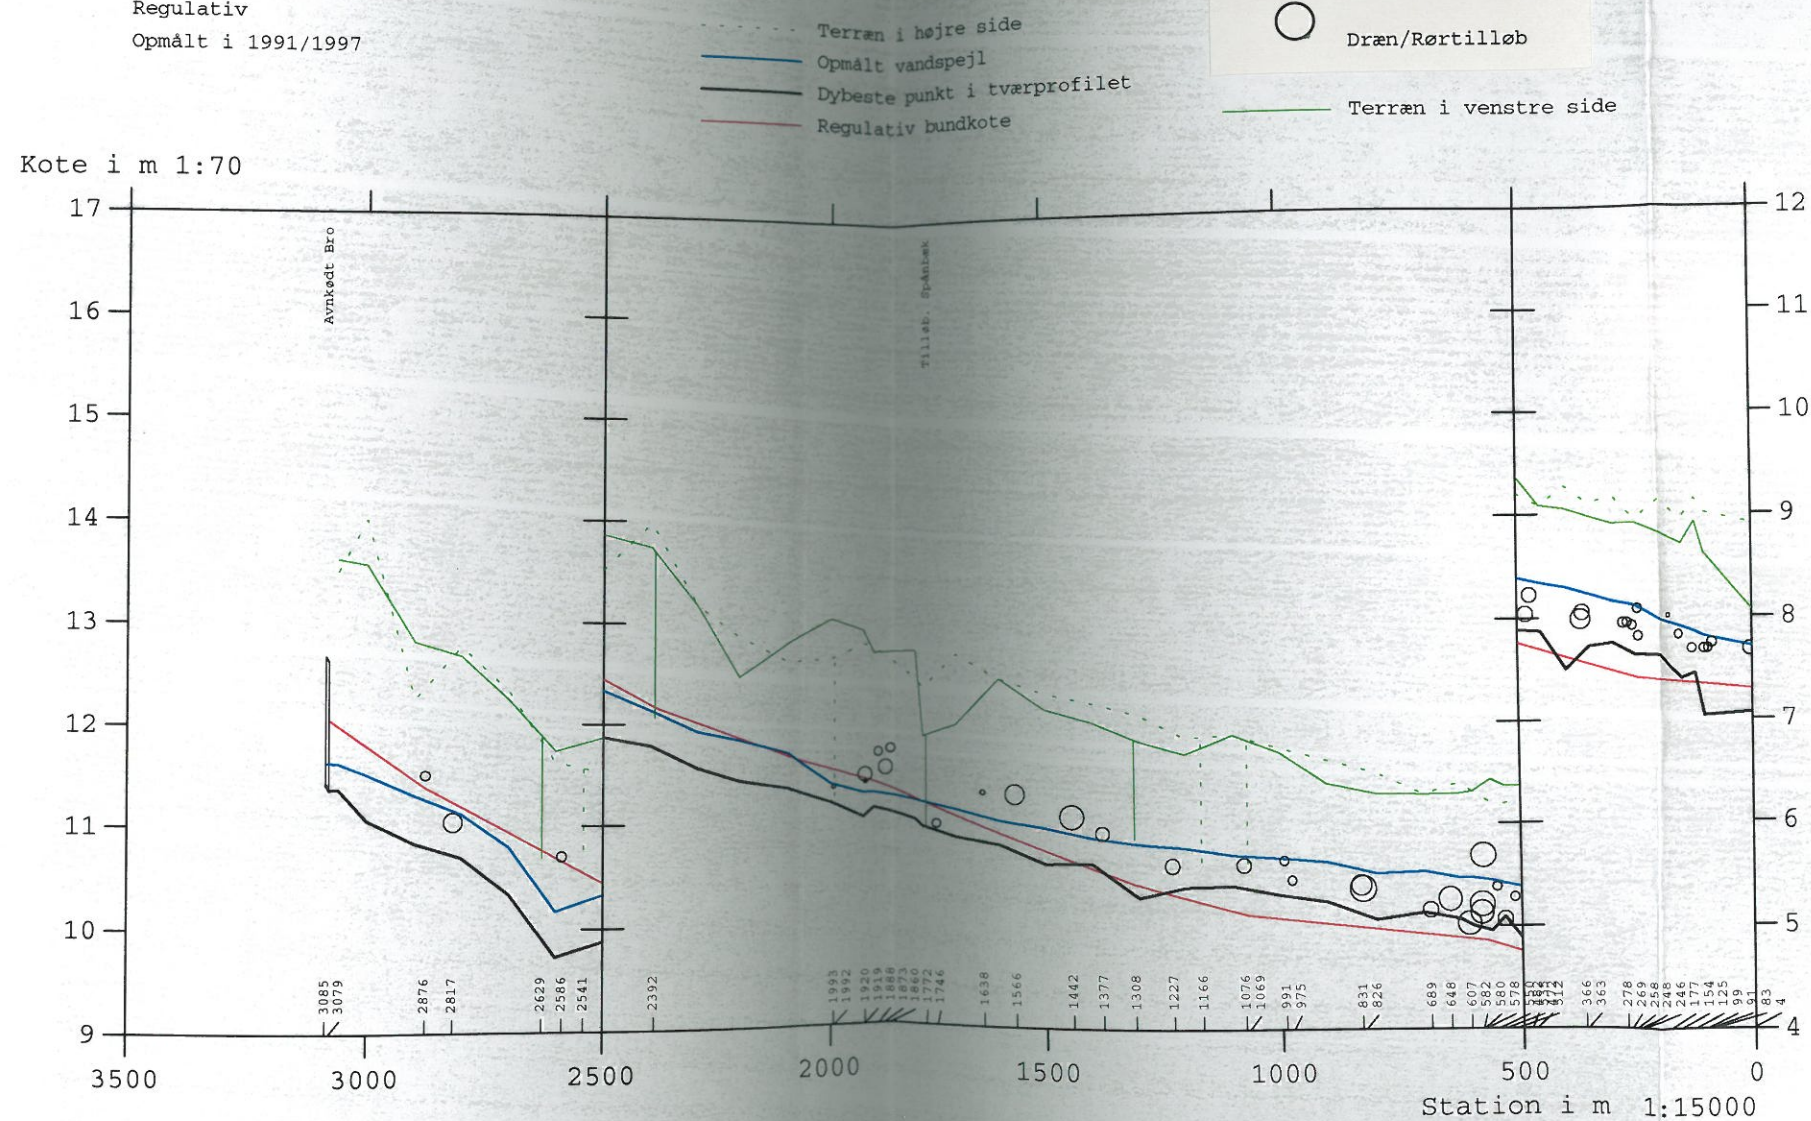

Figur 15. Længdeprofil for Tøsbæk-Spånbæk på den strækning, hvor der er defineret dimensioner. På profilet er indtegnet bundkoterne, jvf. figur 2, dybeste sted i det opmålte profil, højre og venstre vandløbskanter, vandstand på opmålingsdagen, samt påviste dræns og andre rørtilløbs placering.