


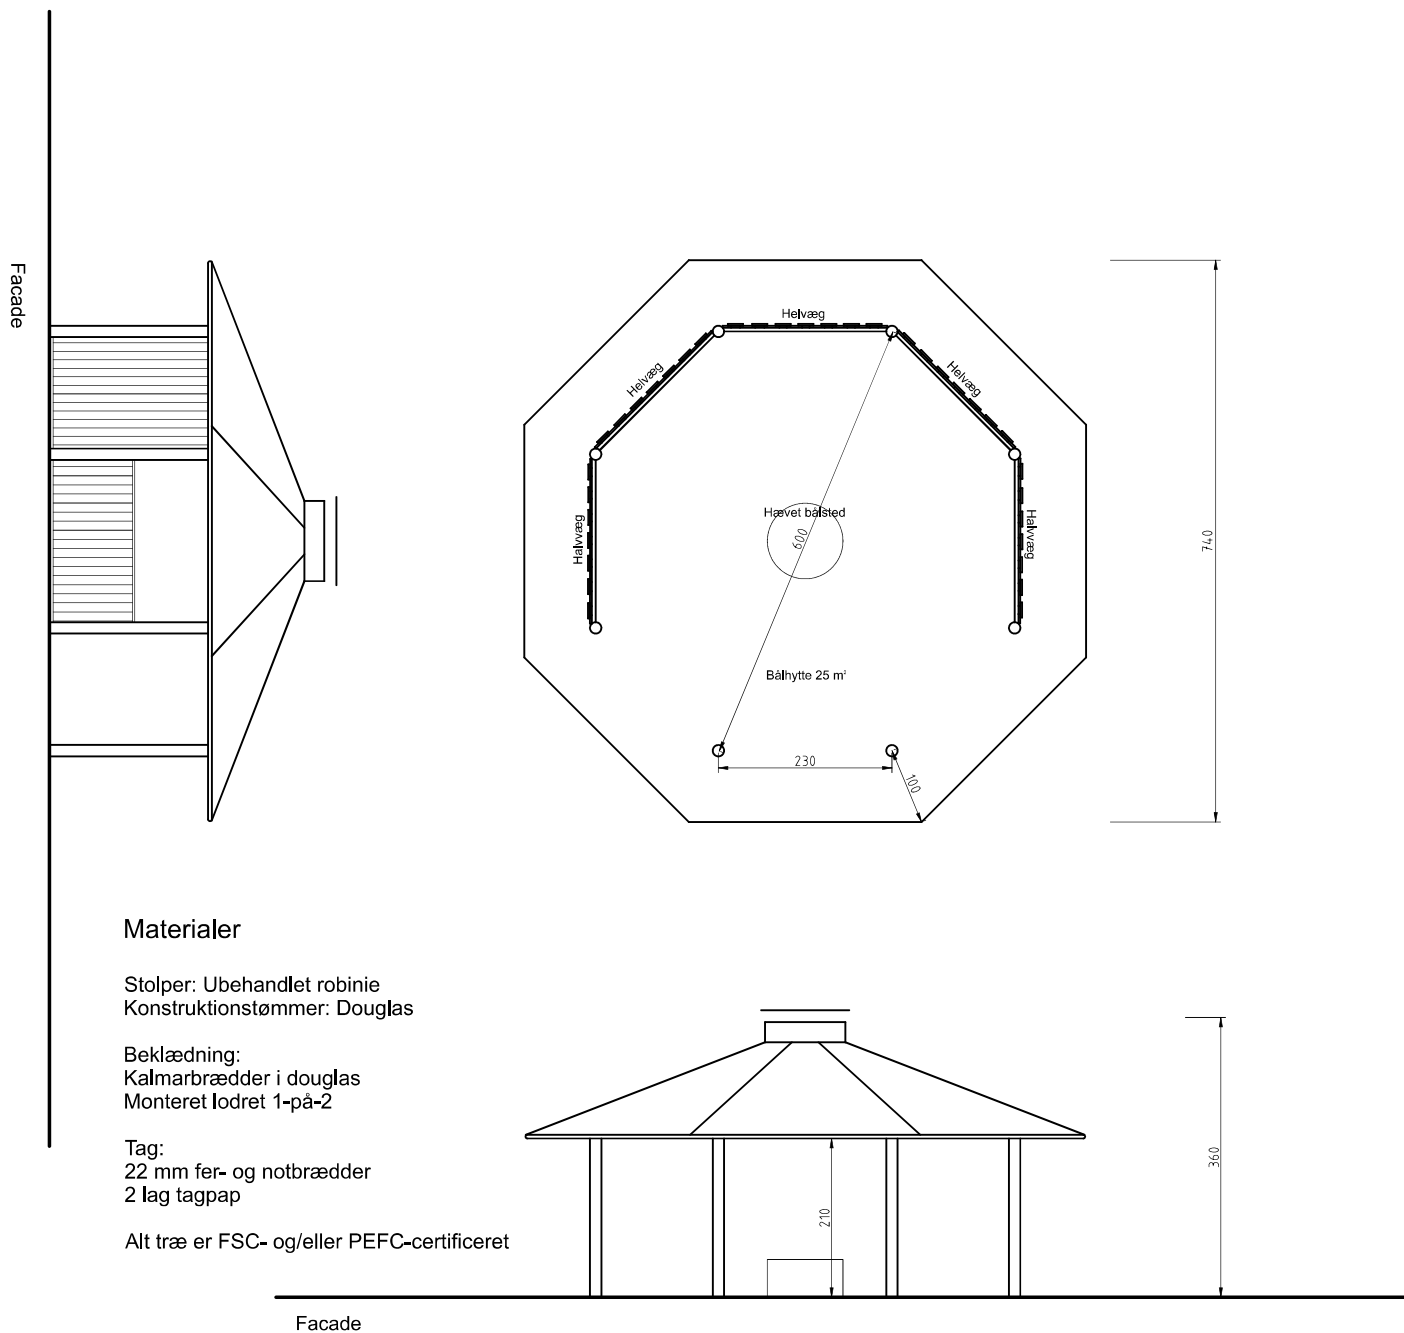

## 8-kantet bålhytte, diameter 6 m med tagpap

Plan og facade 1 : 100  
Dato: 2025.01.31