



Materialer

Konstruktionstømmer: Douglas
Beklædning: Kalmarbrædder eller 25 x 125 mm kantskårne brædder i douglas, monteret 1-på-2
Tag: 22 mm fæ- og notbrædder med tagpap (2 lag, glat)

Alt træ er FSC- og/eller PEFC-certificeret

Der etableres flisebelægning i toiletet.

Toilettet er tilpasset Dansk Handicapforbunds retningslinjer for god tilgængelighed.

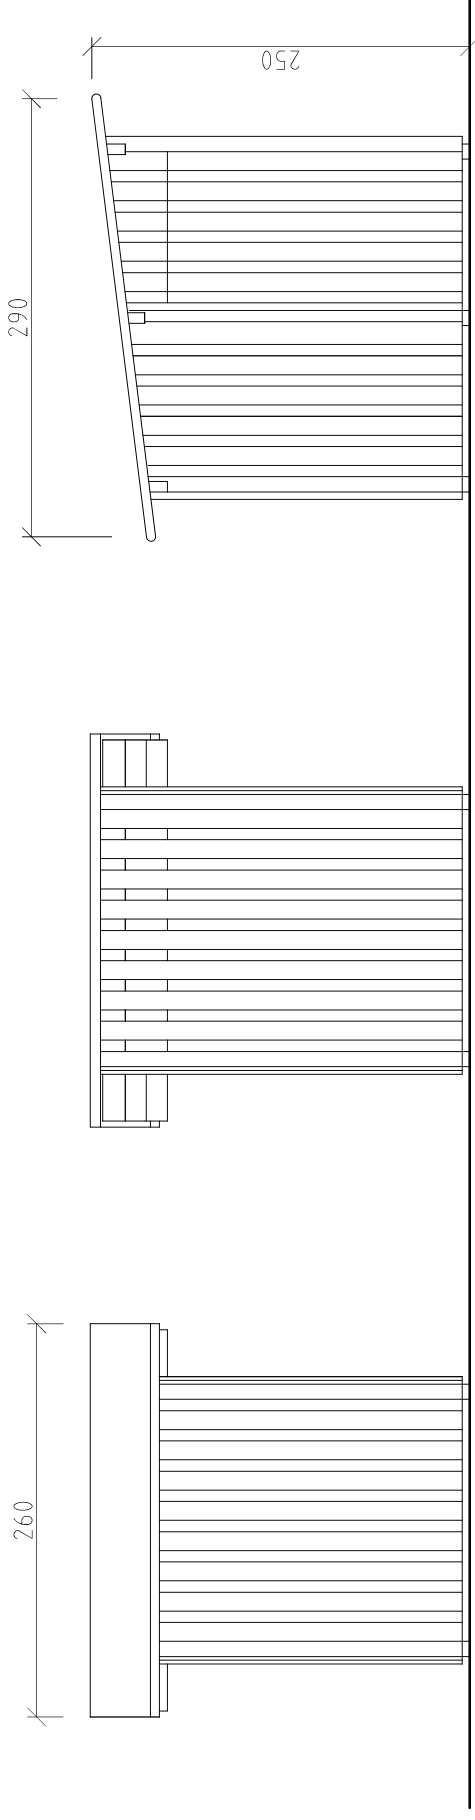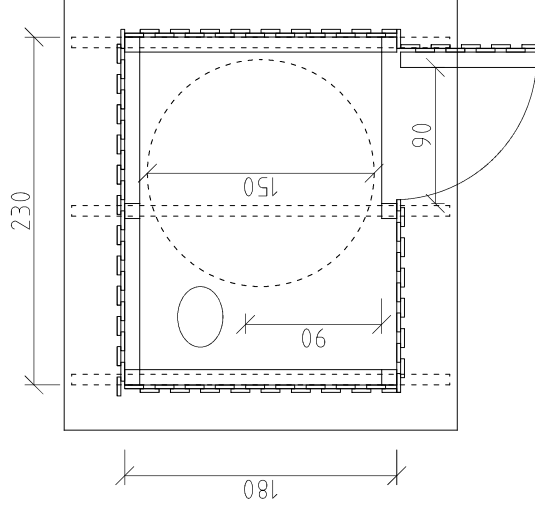

Multitoilet, HC-egnet

Plan, gavl og facade 1 : 50

Dato: 2025.01.31