




rrøn

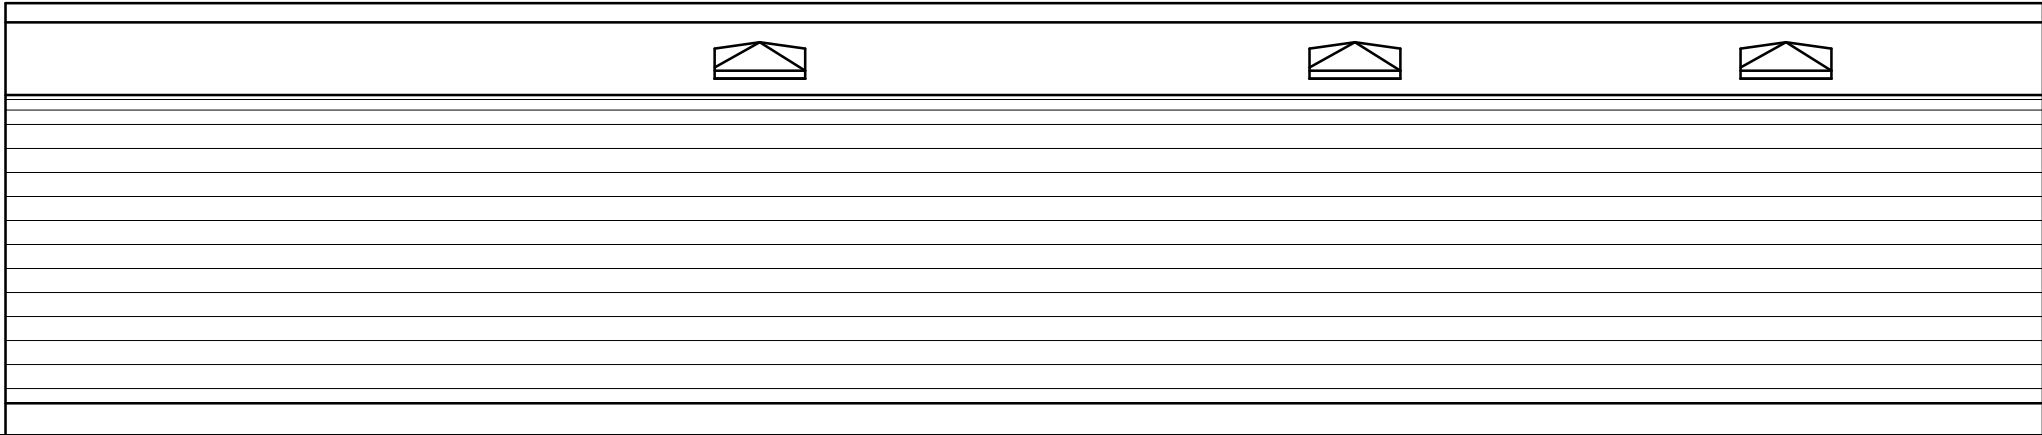

Facade mod vest

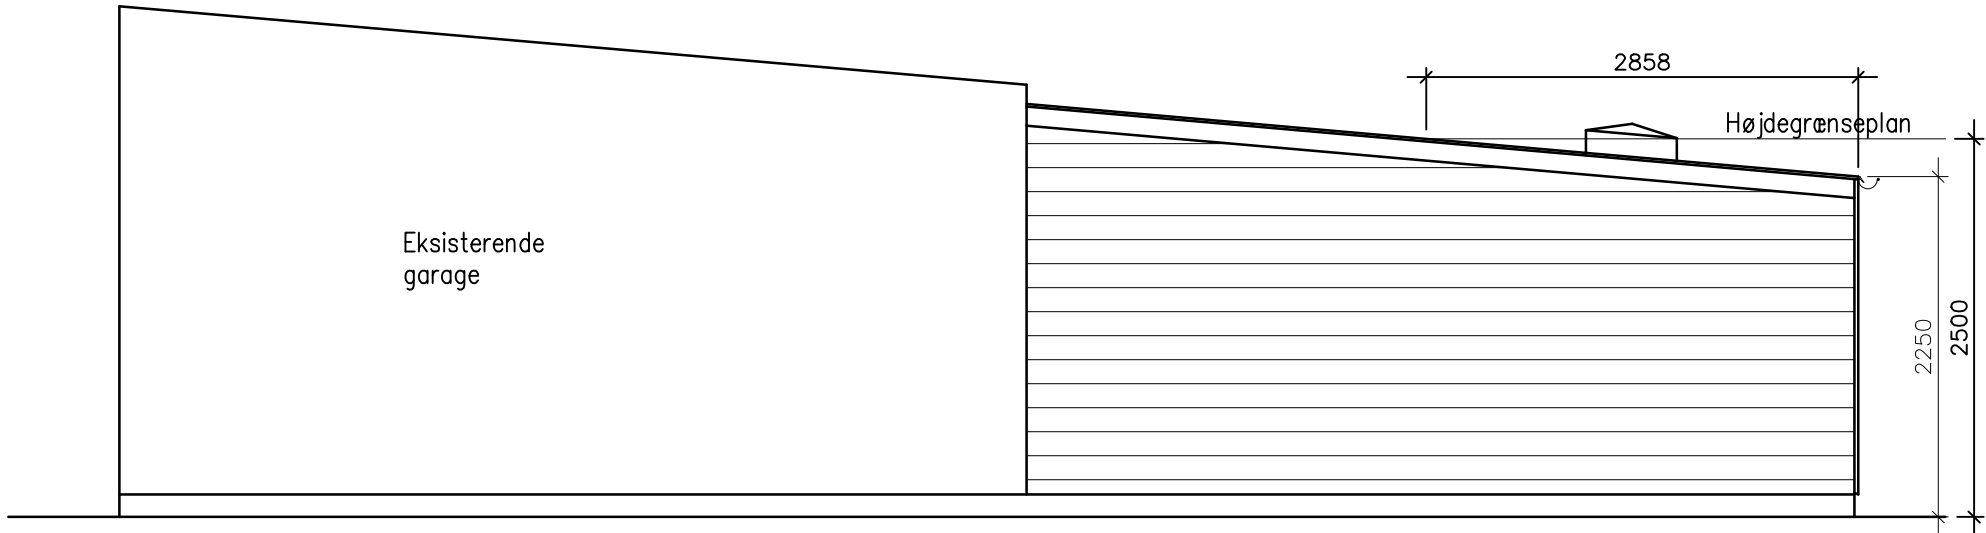

Facade mod nord

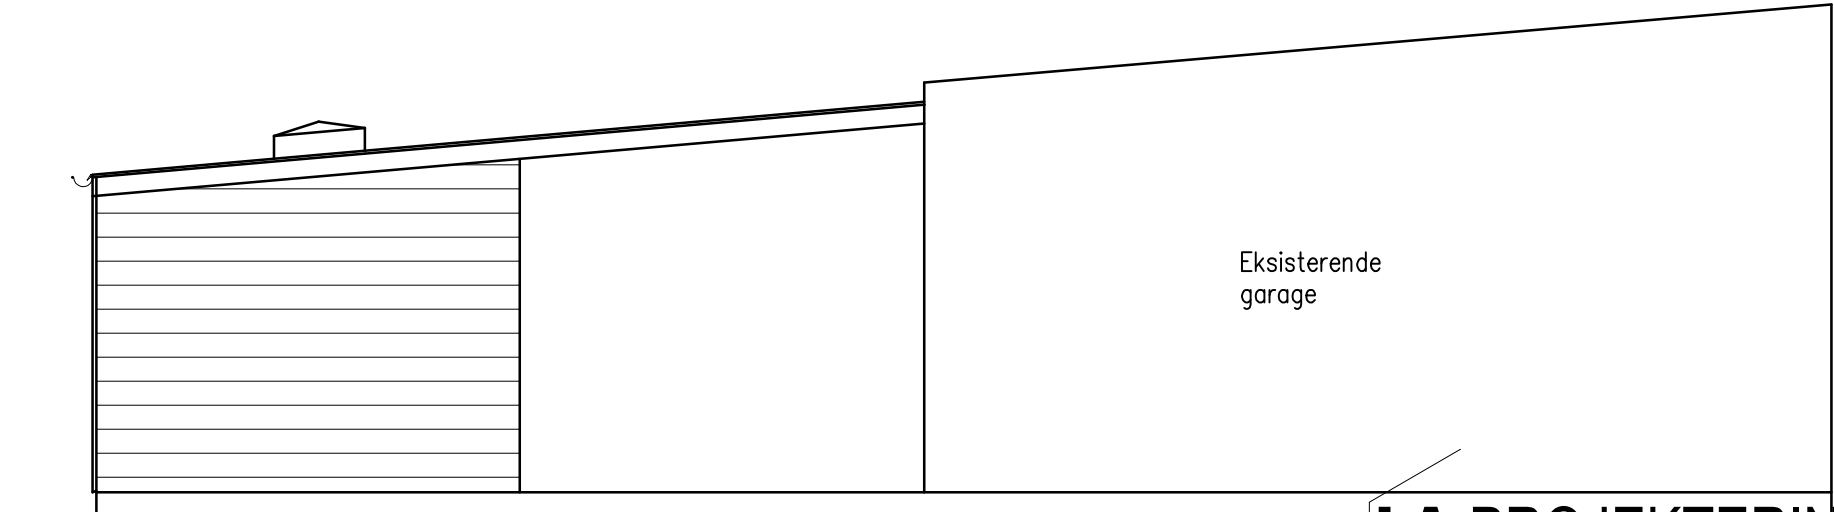

Facade mod syd

NOTE:
Mål er tilnærmede og endelig opmåling foretages på pladsen.
Der må ikke måles på tegning.
Koter er tilnærmede og endelig opmåling foretages på pladsen.
Dimensionering er vejledende og skal udføres i henhold til ingeniørens beregninger.

LA PROJEKTERING

v/Leif Albrechtsen, Bollegade 63, Rørholt, 9330 Dronninglund

Tlf. 4028 6887 – Email: info@la-projektering.dk – www.la-projektering.dk

Bygherre.: **Morten Jensen, Grønningen 9, Thorup, 9330 Dronninglund**

Byggeplads: **Grønningen 9, Thorup, 9330 Dronninglund**

Emne.: Lovliggørelse skur, drivhus samt ny carport
Facader skur

Tegn. nr.: **4.0**

Sag: 211125 | Tlf: 20994826 | Sign: LA | Rev: | Mål: 1:100 | Dato: 08.12.25