



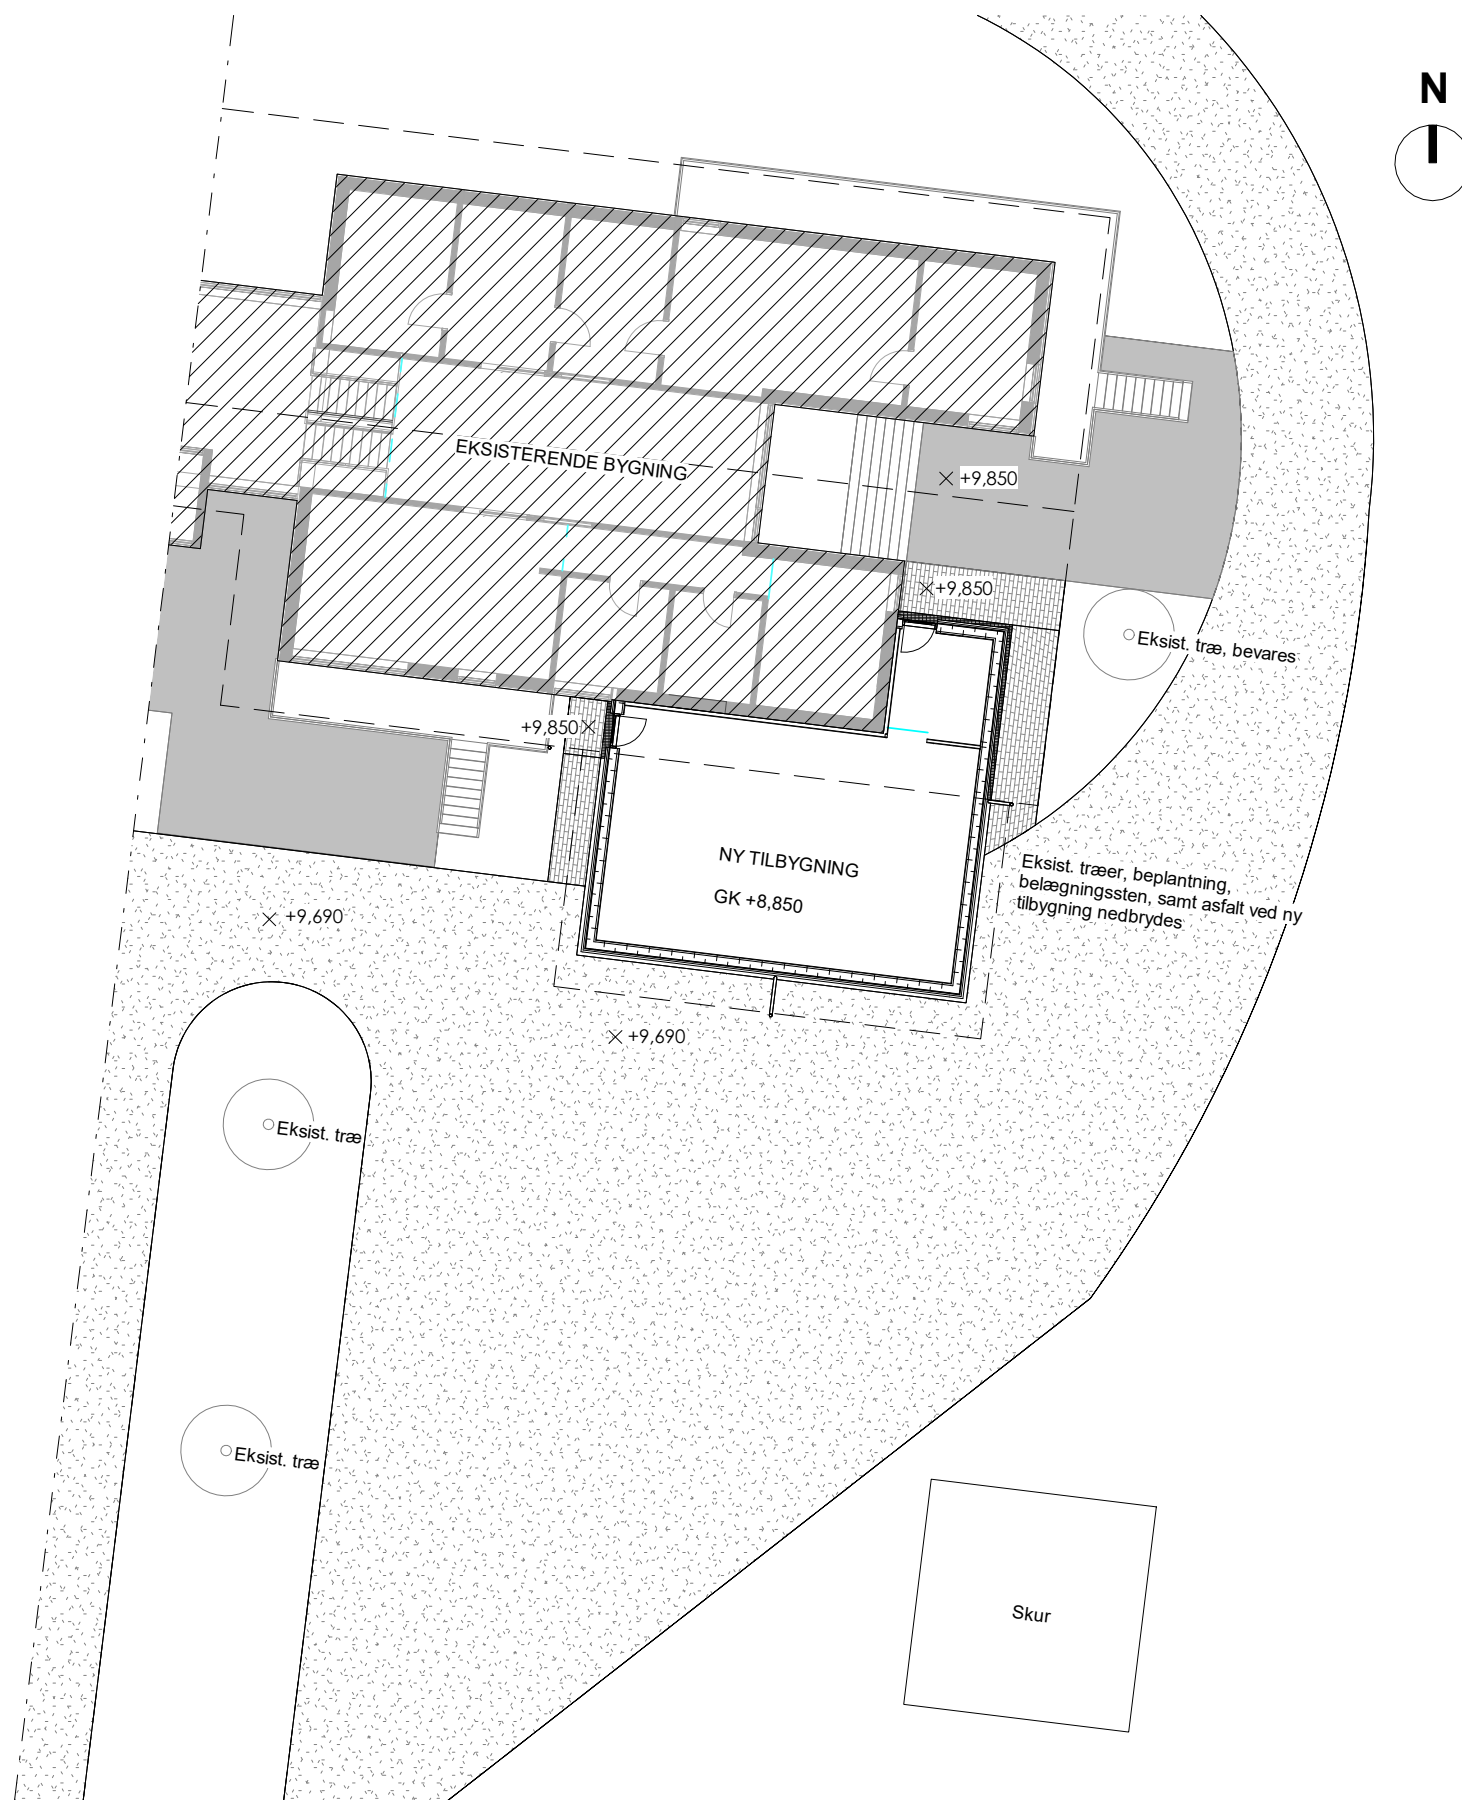

Signaturforklaring:

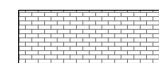

Nye belægningsfliser, som eksisterende



Eksisterende belægningsfliser



Eksisterende asfaltbelægning



Sokkelaffugter

✕ +23.550

Kote (relativ)

Note:
Koter er relative

Adresse: Golfvejen 83, 9700 Brønderslev

Matr. nr.: 8h
Ejerlav: Thorsmark, Brønderslev Jorder

Grundareal: 602.613 m²

Bebygget areal:

Ny tilbygning	77 m ²
---------------	-------------------

Eksist. bebyggelse (bygning 1)	850 m ²
--------------------------------	--------------------

Samlet fremtidig bebygget areal (bygning 1)	927 m ²
---	--------------------

Brønderslev Golfklub

Tilbygning - Golfsimulator

Fase: Myndighedsprojekt

Emne: Situationsplan

Mål: 1:200

Sagsnr.: 2024.030 Golfvejen 83, 9700 Brønderslev

Signatura Architects ApS
Cvr. 35890831

Torvet 10, 1. sal, 9700 Brønderslev
Klosterlunden 10, 9490 Pandrup

info@signatura-arch.dk
www.signatura-architects.dk

Tegn.nr.:
24030_K01_H1_EX_N01

Revision:

Sign: MHA

Godk.: MKB

Dato: 30.06.2025

Rev.:

SIGNATURA
architects