
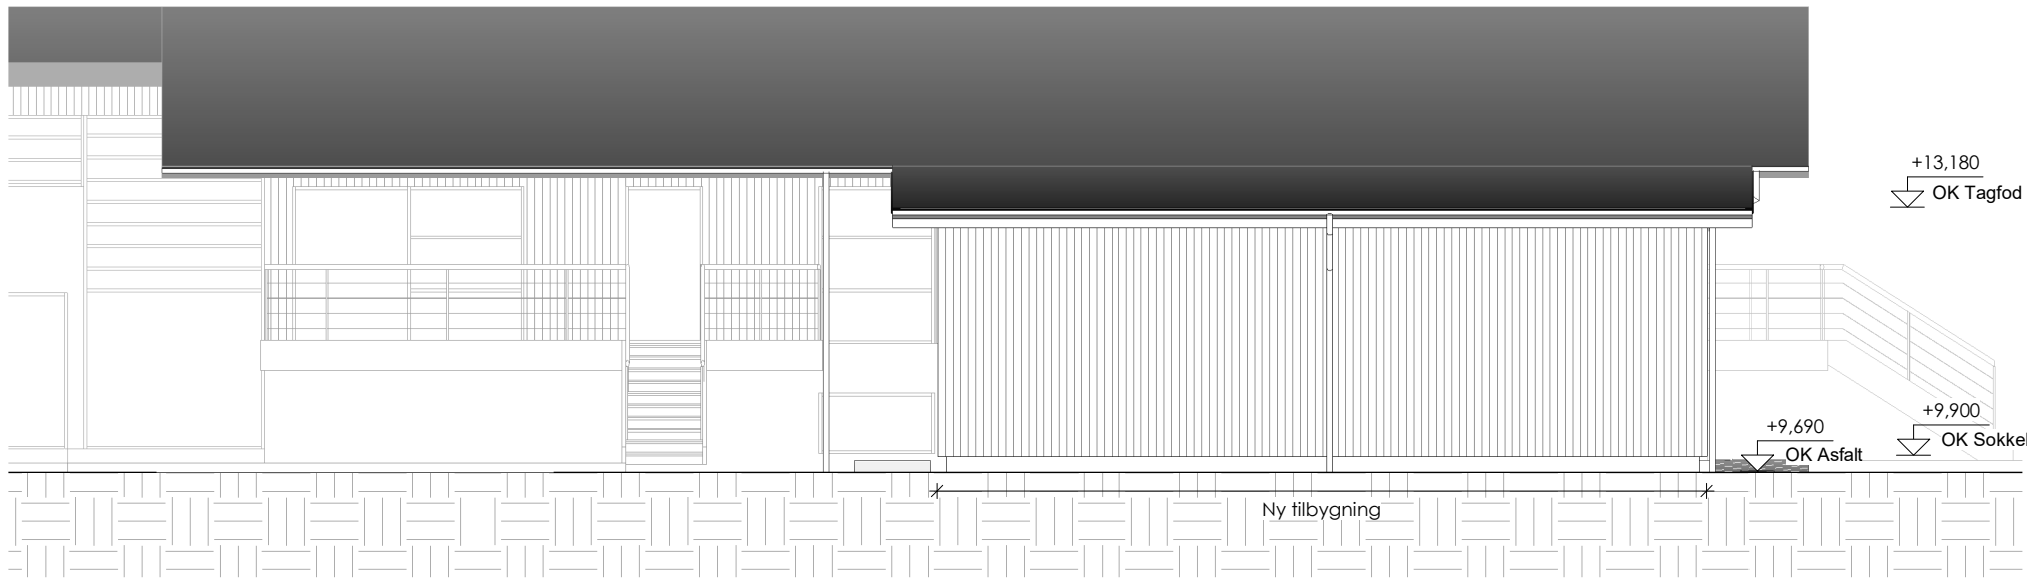
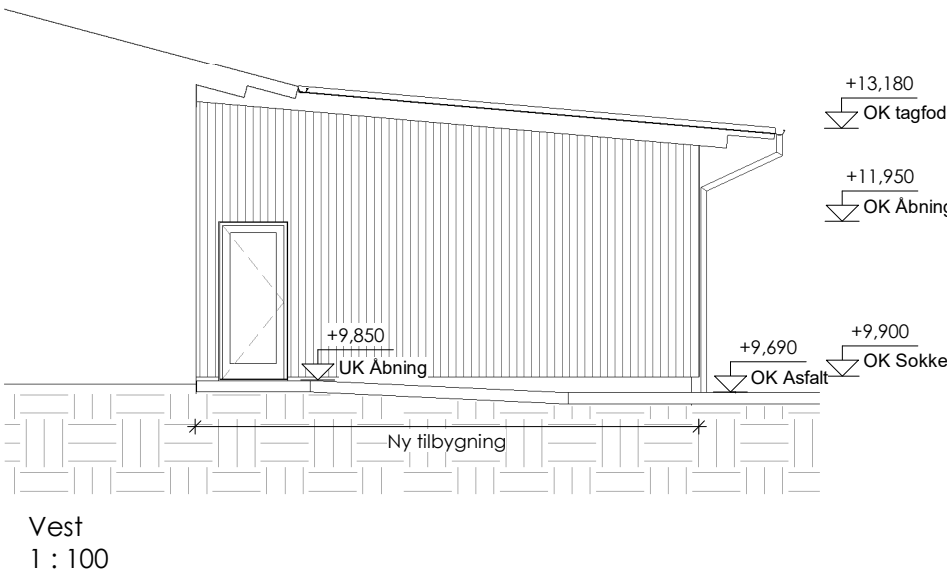


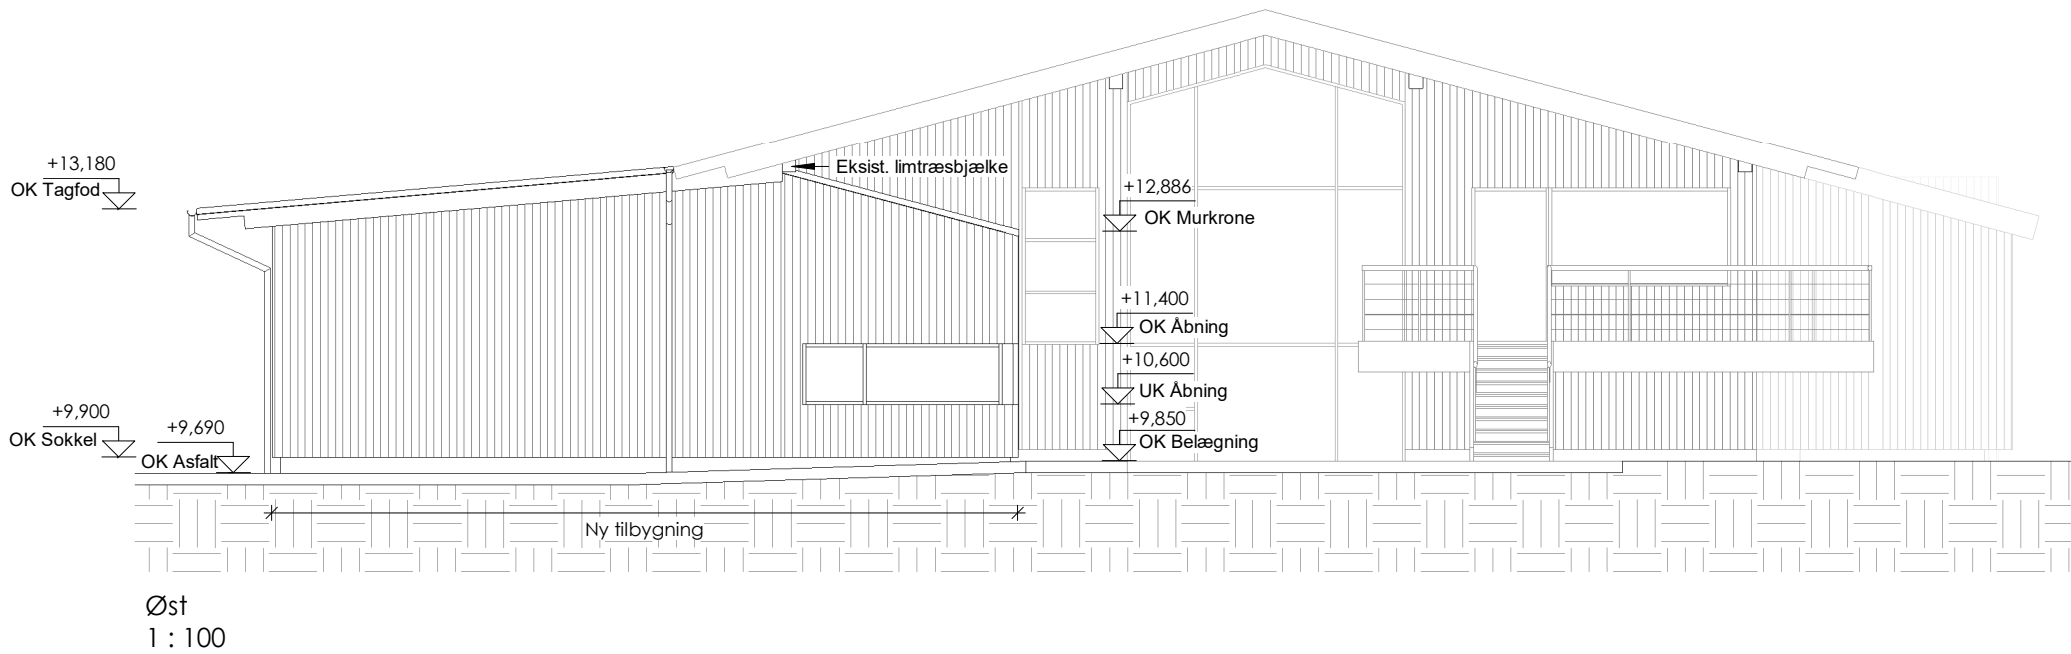

Signaturforklaring:

 Lodret træbeklædning

Gennereelt:

- Ved samtlige glaspartier i bygningen, indvendigt- og udvendigt, udføres disse iht.: Gældende normer og regulativer for glasbranchen og gældende udgave af DS/INF 119.

- Alle byggematerialer leveres CE-mærket.

Note:

- Der må ikke måles på tegningen.
- Alle mål er i mm, med mindre andet er angivet på tegningen.
- Alle mål og koter kontrolleres på stedet af den udførende entreprenør.
- Koter er relative

Brønderslev Golfklub

Tilbygning - Golfsimulator

Fase: Myndighedsprojekt
Emne: Facader Samlet
Mål: 1 : 100

Sagsnr.: 2024.030 Golfvejen 83, 9700 Brønderslev

Signatura Architects ApS
Cvr. 35890831

Torvet 10, 1. sal, 9700 Brønderslev
Klosterlunden 10, 9490 Pandrup

info@signatura-arch.dk
www.signatura-architects.dk

SIGNATURA
architects

Tegn.nr.:
24030_K01_H2_EX_N01
Revision:

Sign.: MHA
Godk.: MKB
Dato: 30.06.2025
Rev.: