


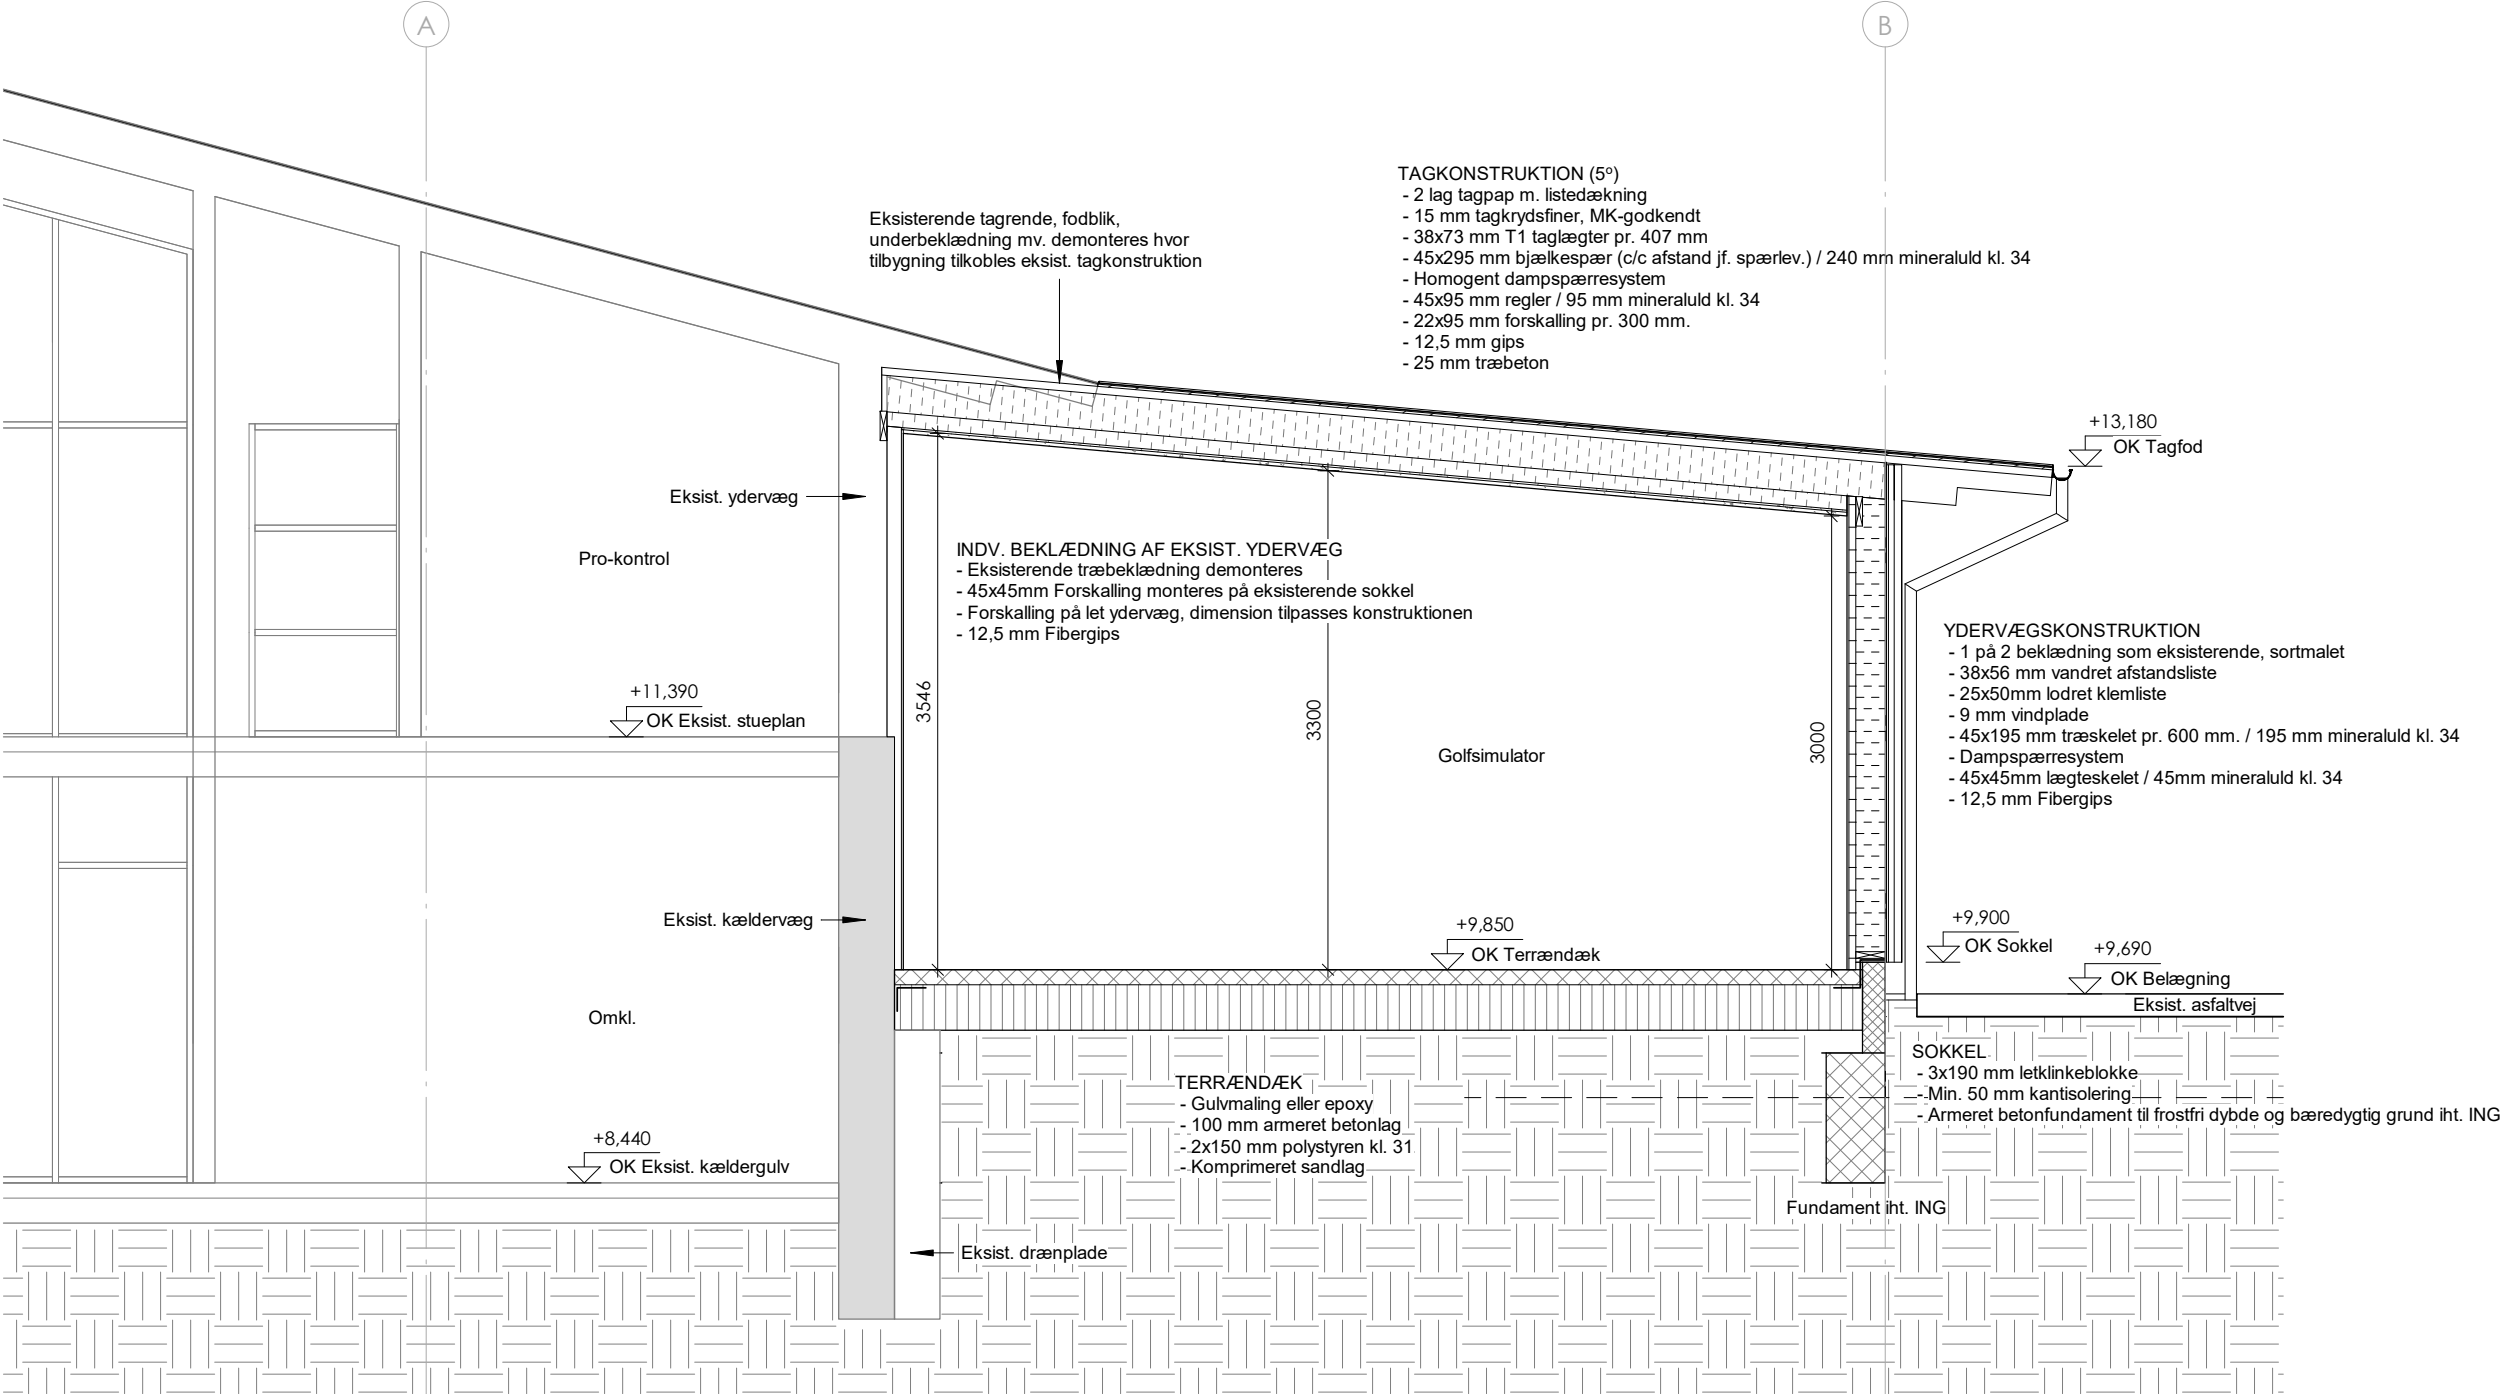

Brønderslev Golfklub

Tilbygning - Golf simulator

Fase: Myndighedsprojekt
Emne: Snit A
Mål: 1 : 50

Sagsnr.: 2024.030 Golfvejen 83, 9700 Brønderslev

Signatura Architects ApS
Cvr. 35890831

Torvet 10, 1. sal, 9700 Brønderslev
Klosterlunden 10, 9490 Pandrup

info@signatura-arch.dk
www.signatura-architects.dk

SIGNATURA
architects

Tegn.nr.: 24030_K01_H9_N01
Revision:

Sign.: MHA
Godk.: MKB
Dato: 30.06.2025
Rev.: