



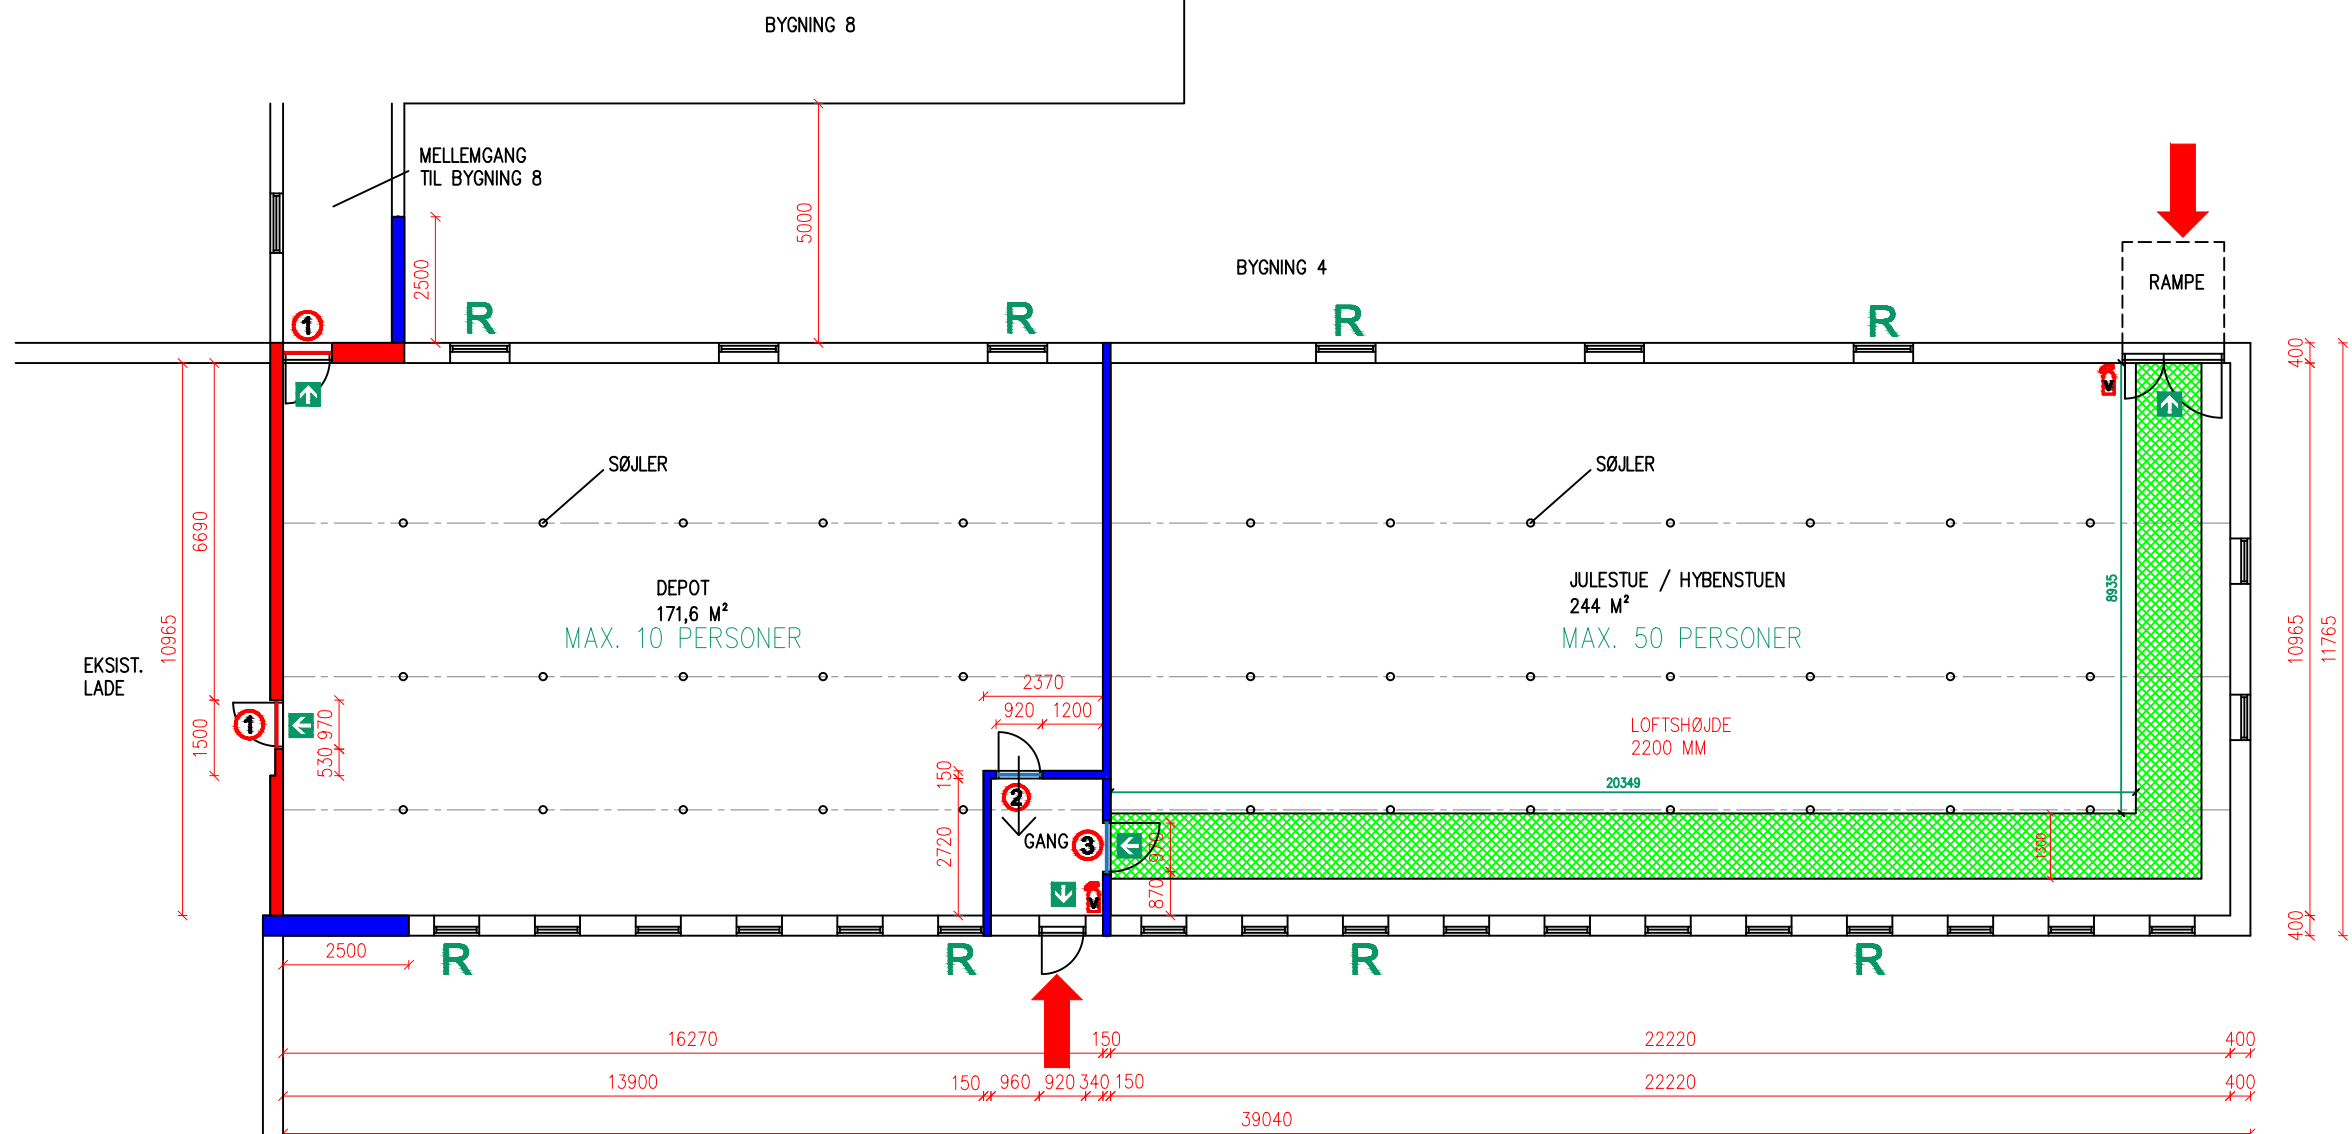

- SIGNATUR:
- = UDGANG TIL FLUGTVEJ
 - = BRANDSEKTIONSADSKILLELSE EI 60/A2-s1,d0
 - = BRANDCELLEADSKILLELSE EI 60
 - = GÅENDE BRANDDØR EI₂ 60-C [BD-DØR 60]
 - = GÅENDE BRANDDØR EI₂ 30-C [BD-DØR 30]
 - = GÅENDE BRANDDØR EI₂ 30 [BD-DØR 30-M]
 - = TRYKVANDSSLUKKER
 - = REDNINGSBEREDSKABETS PRIMÆRE INDTRÆNGNINGSVEJ
 - = FLUGTVEJSAREL
 - = REDNINGSÅBNING FOR RØGDULFTNING

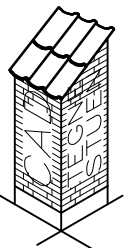

dato: 03.12.2025	sign.: MMC	SAG NR.:	tegn.nr.
rev.: 27.01.2026	konf.:	24017	500.A
emne: PLANTEGNING – BYGNING 4 BRAND			mål: 1:150
kunde: HYBENGÅRDEN HUMMELHEDEVEJ 102, 9740 JERSLEV J			Tlf. – Mob. –
byggeplads: HUMMELHEDEVEJ 102 9740 JERSLEV J			Tlf. – Mob. –

BYGGETEKNISK RÅDGIVNING & PROJEKTERING

V/ Morten Madsen, Frederikshavnsvej 82, 9800 Hjørring

Tlf. 96230131

Mob. 40414531

mail@cad-tegnestuen.dk