


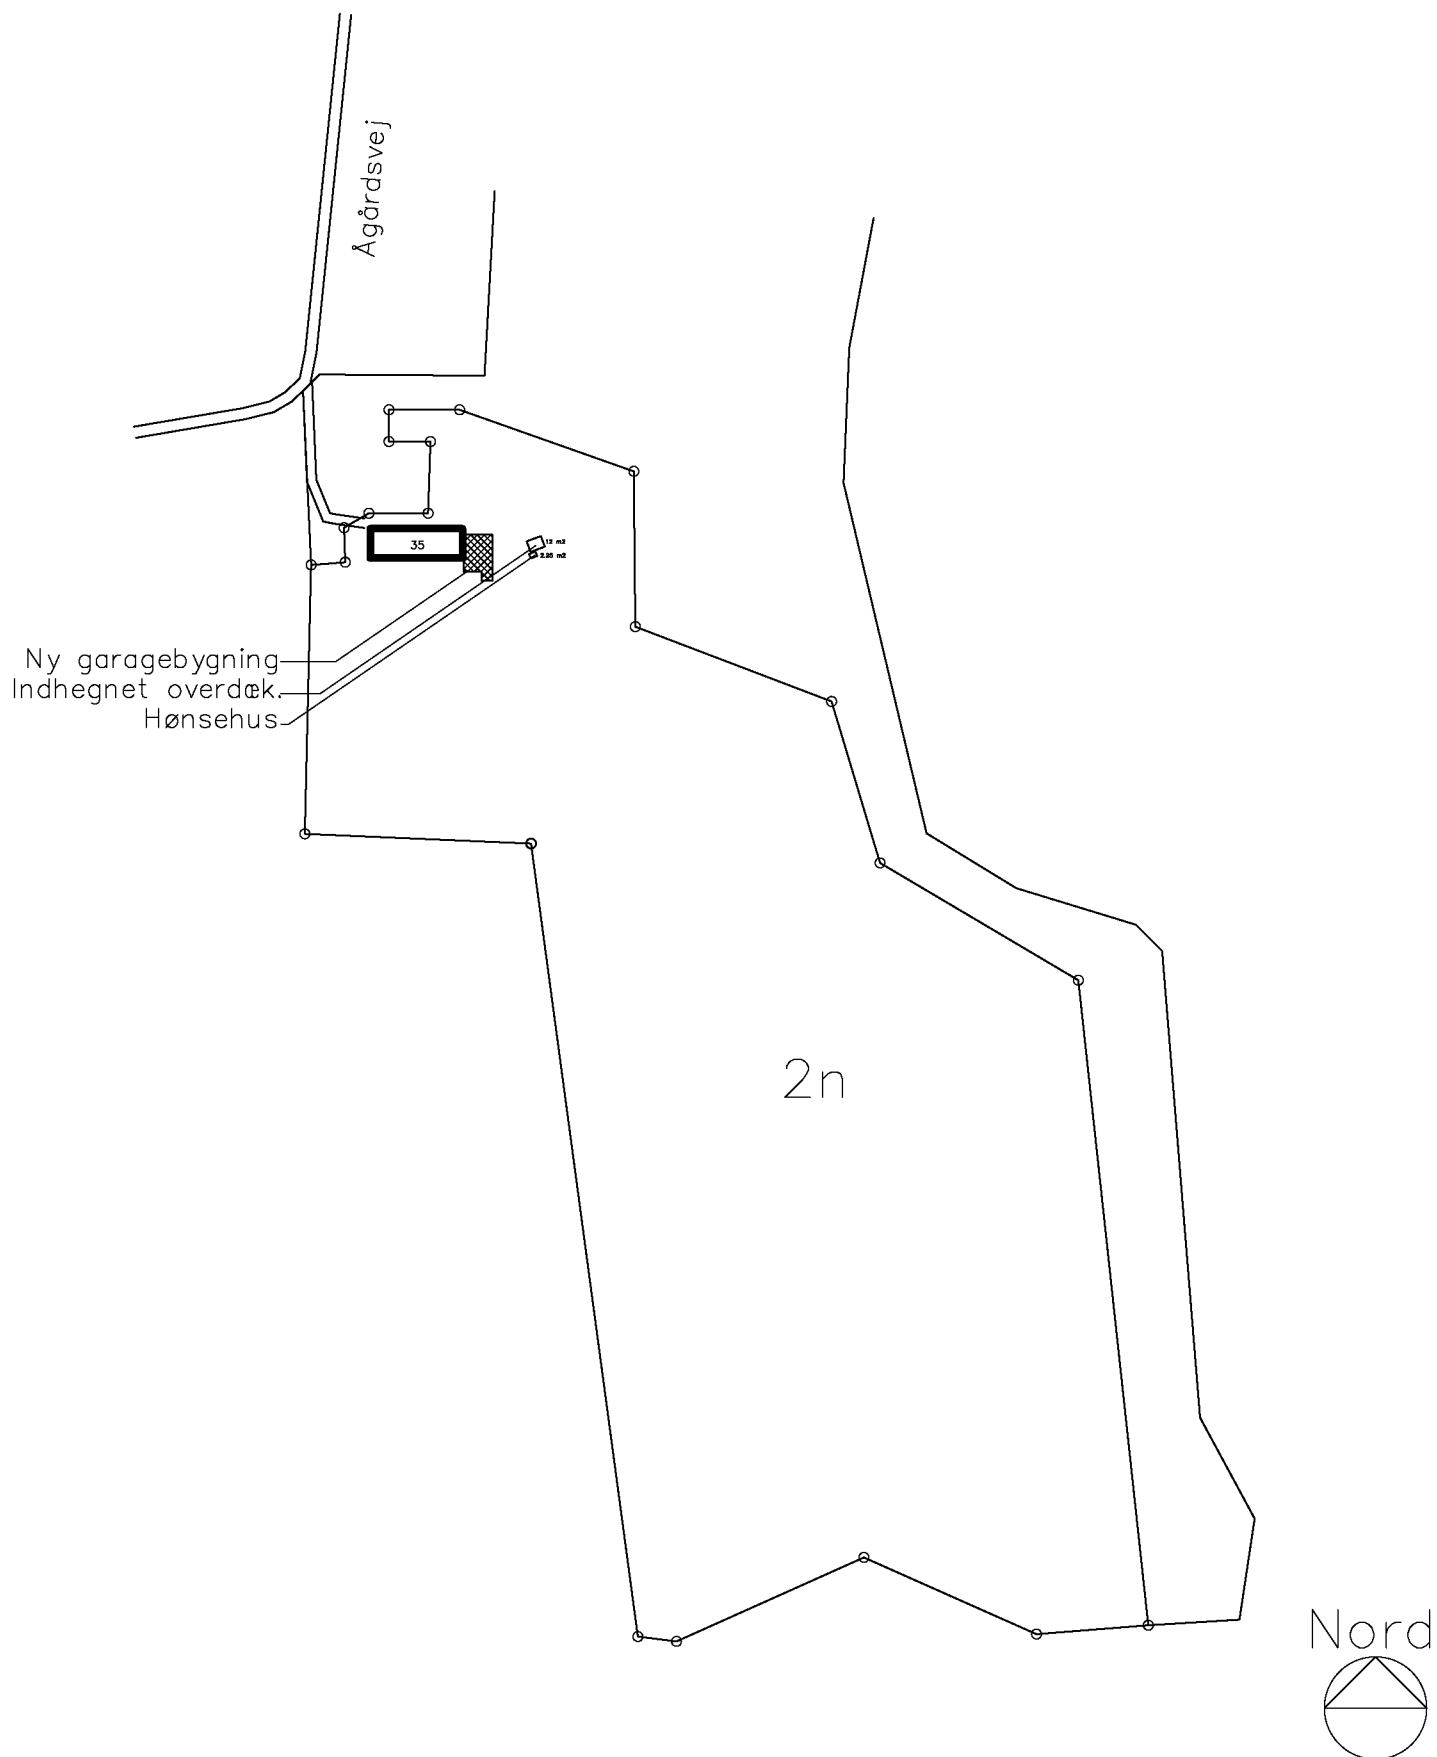

PROJEKT:	Ejendommen Ågårdsvej 35, Serritslev, 9700 Brønderslev	Dato: 04.02.26
MATNR.:	2n, Vesterågårde, Serritslev	Sag nr.:
BYGHERRE:	[REDACTED]	Sign. KK
ADRESSE:		Maal 1:100
EMNE:	Beliggenhedsplan med indplacering af ny garagebygning m.v.	
		Tegn.nr. 4