
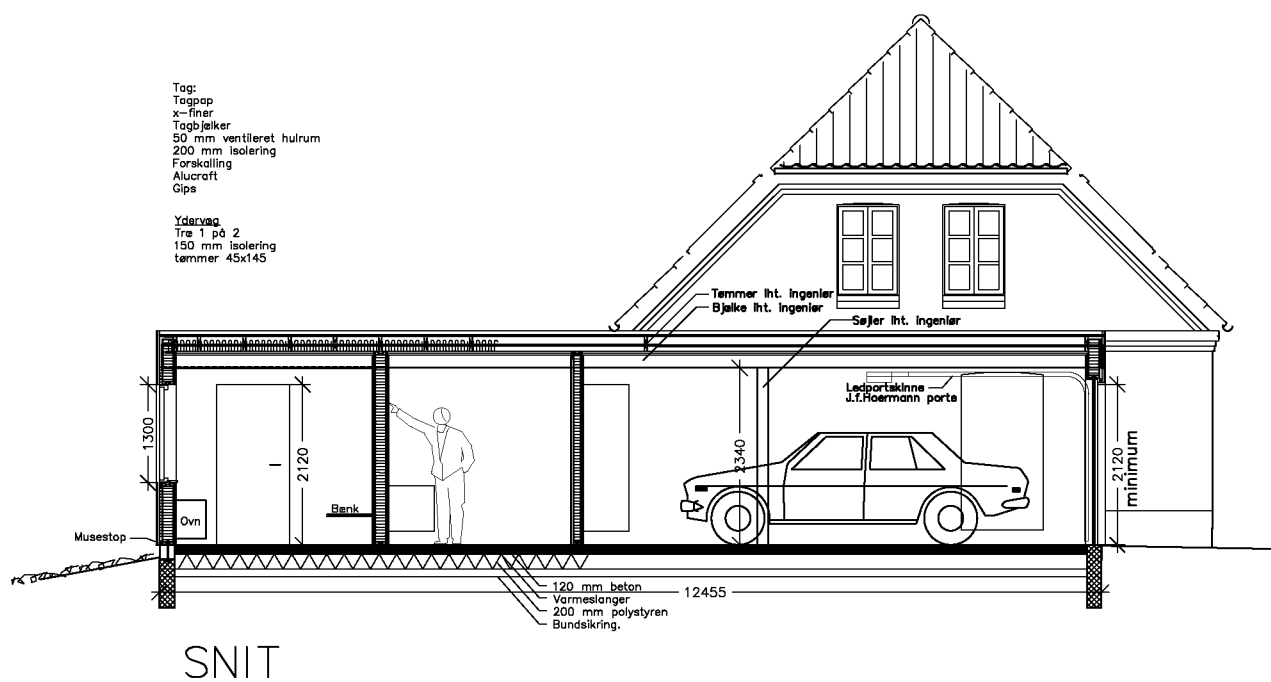


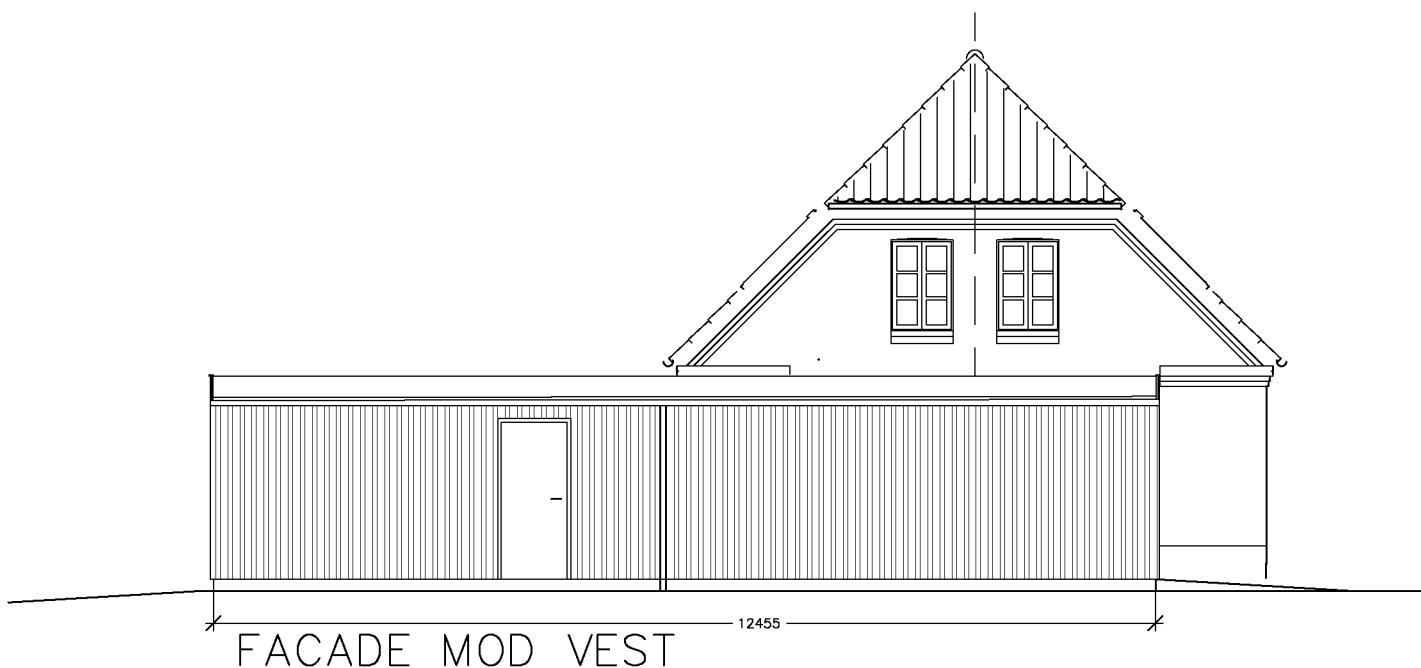

PROJEKT:	Ejendommen Ågårdsvej 35, Serritslev, 9700 Brønderslev	Dato:	04.02.26
MATNRN.:	2n, Vesterågårde, Serritslev	Sag nr.:	002
BYGHERRE: ADRESSE:		Sign. Maal	KK 1:100
EMNE:	Dobbeltgarage, teknikrum og værksted. Snit og gavlfacade	Tegn.nr.	2