


Vildmosevej 21

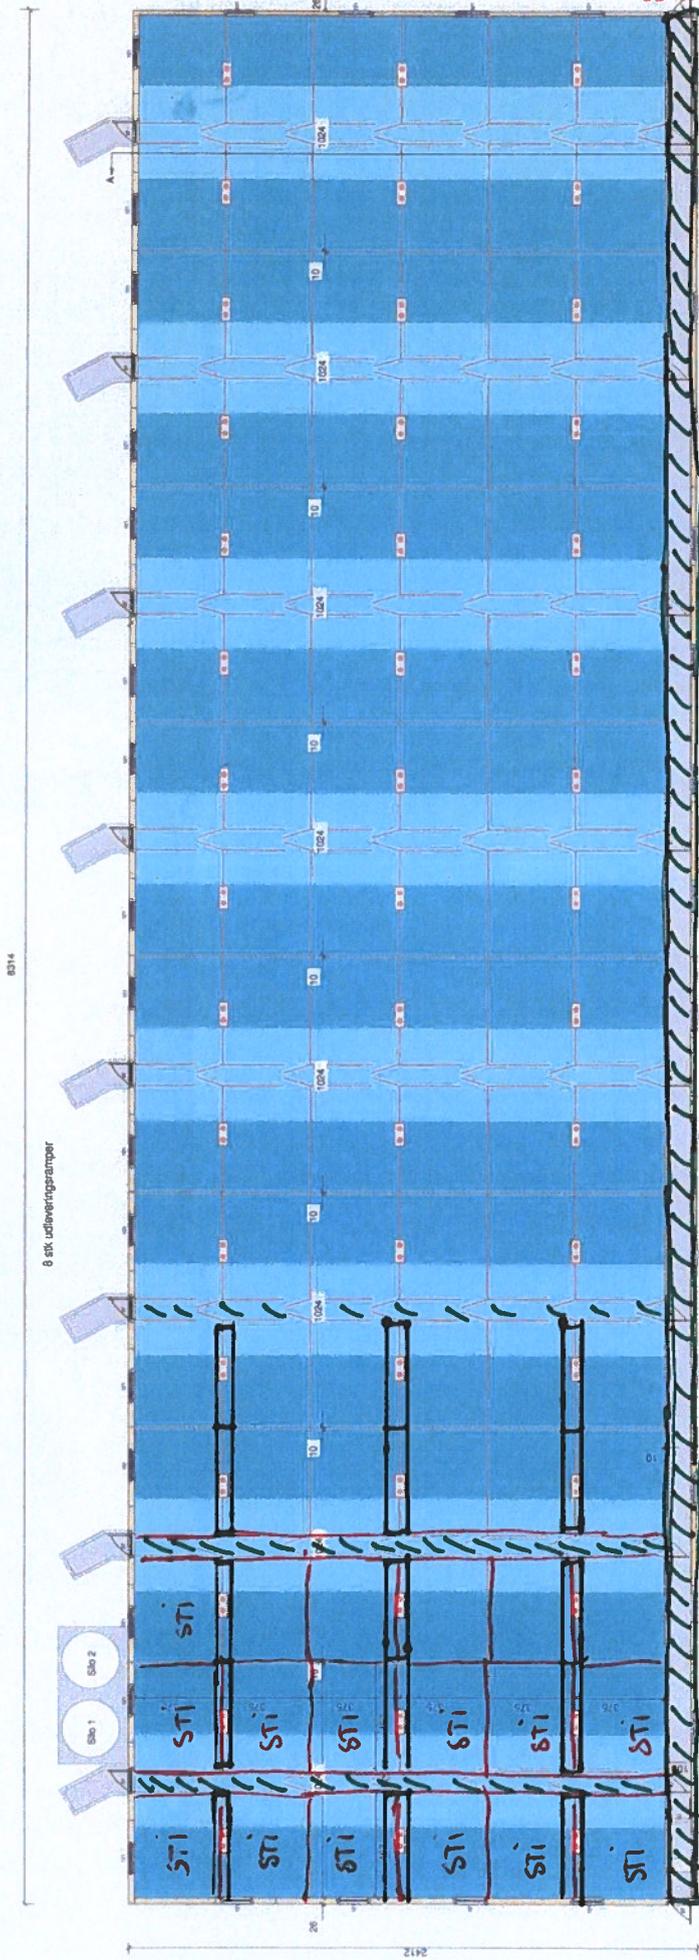

B314

8 stk. udhængsriggarmene

ENL  
 BYG - PROJEKT A/S  
 Gårmevej 9  
 2600 Lyngby  
 Tlf. 44 44 44  
 Fax 44 44 44

Blad	07-0-200	Skala	1:100	Udg. nr.	1
Erne	Stigterestid	Indsk. nr.	A	Byg	SH4CR
Blad	07-0-200	Indsk. nr.	A	Byg	SH4CR

11 APR. 2008  
 - 8 MAJ 2008

Stigterestid 2412 x 2014, 8 rækker a 300 spotlister  
 24 rækker a 10 cm. på hver side, samlet  
 d. 100 cm. på hver side, samlet

Eks.  
 forank.

B 15

• STI som vist gennem  
 nete sladder.

Gangareal  
 Federkrybber