


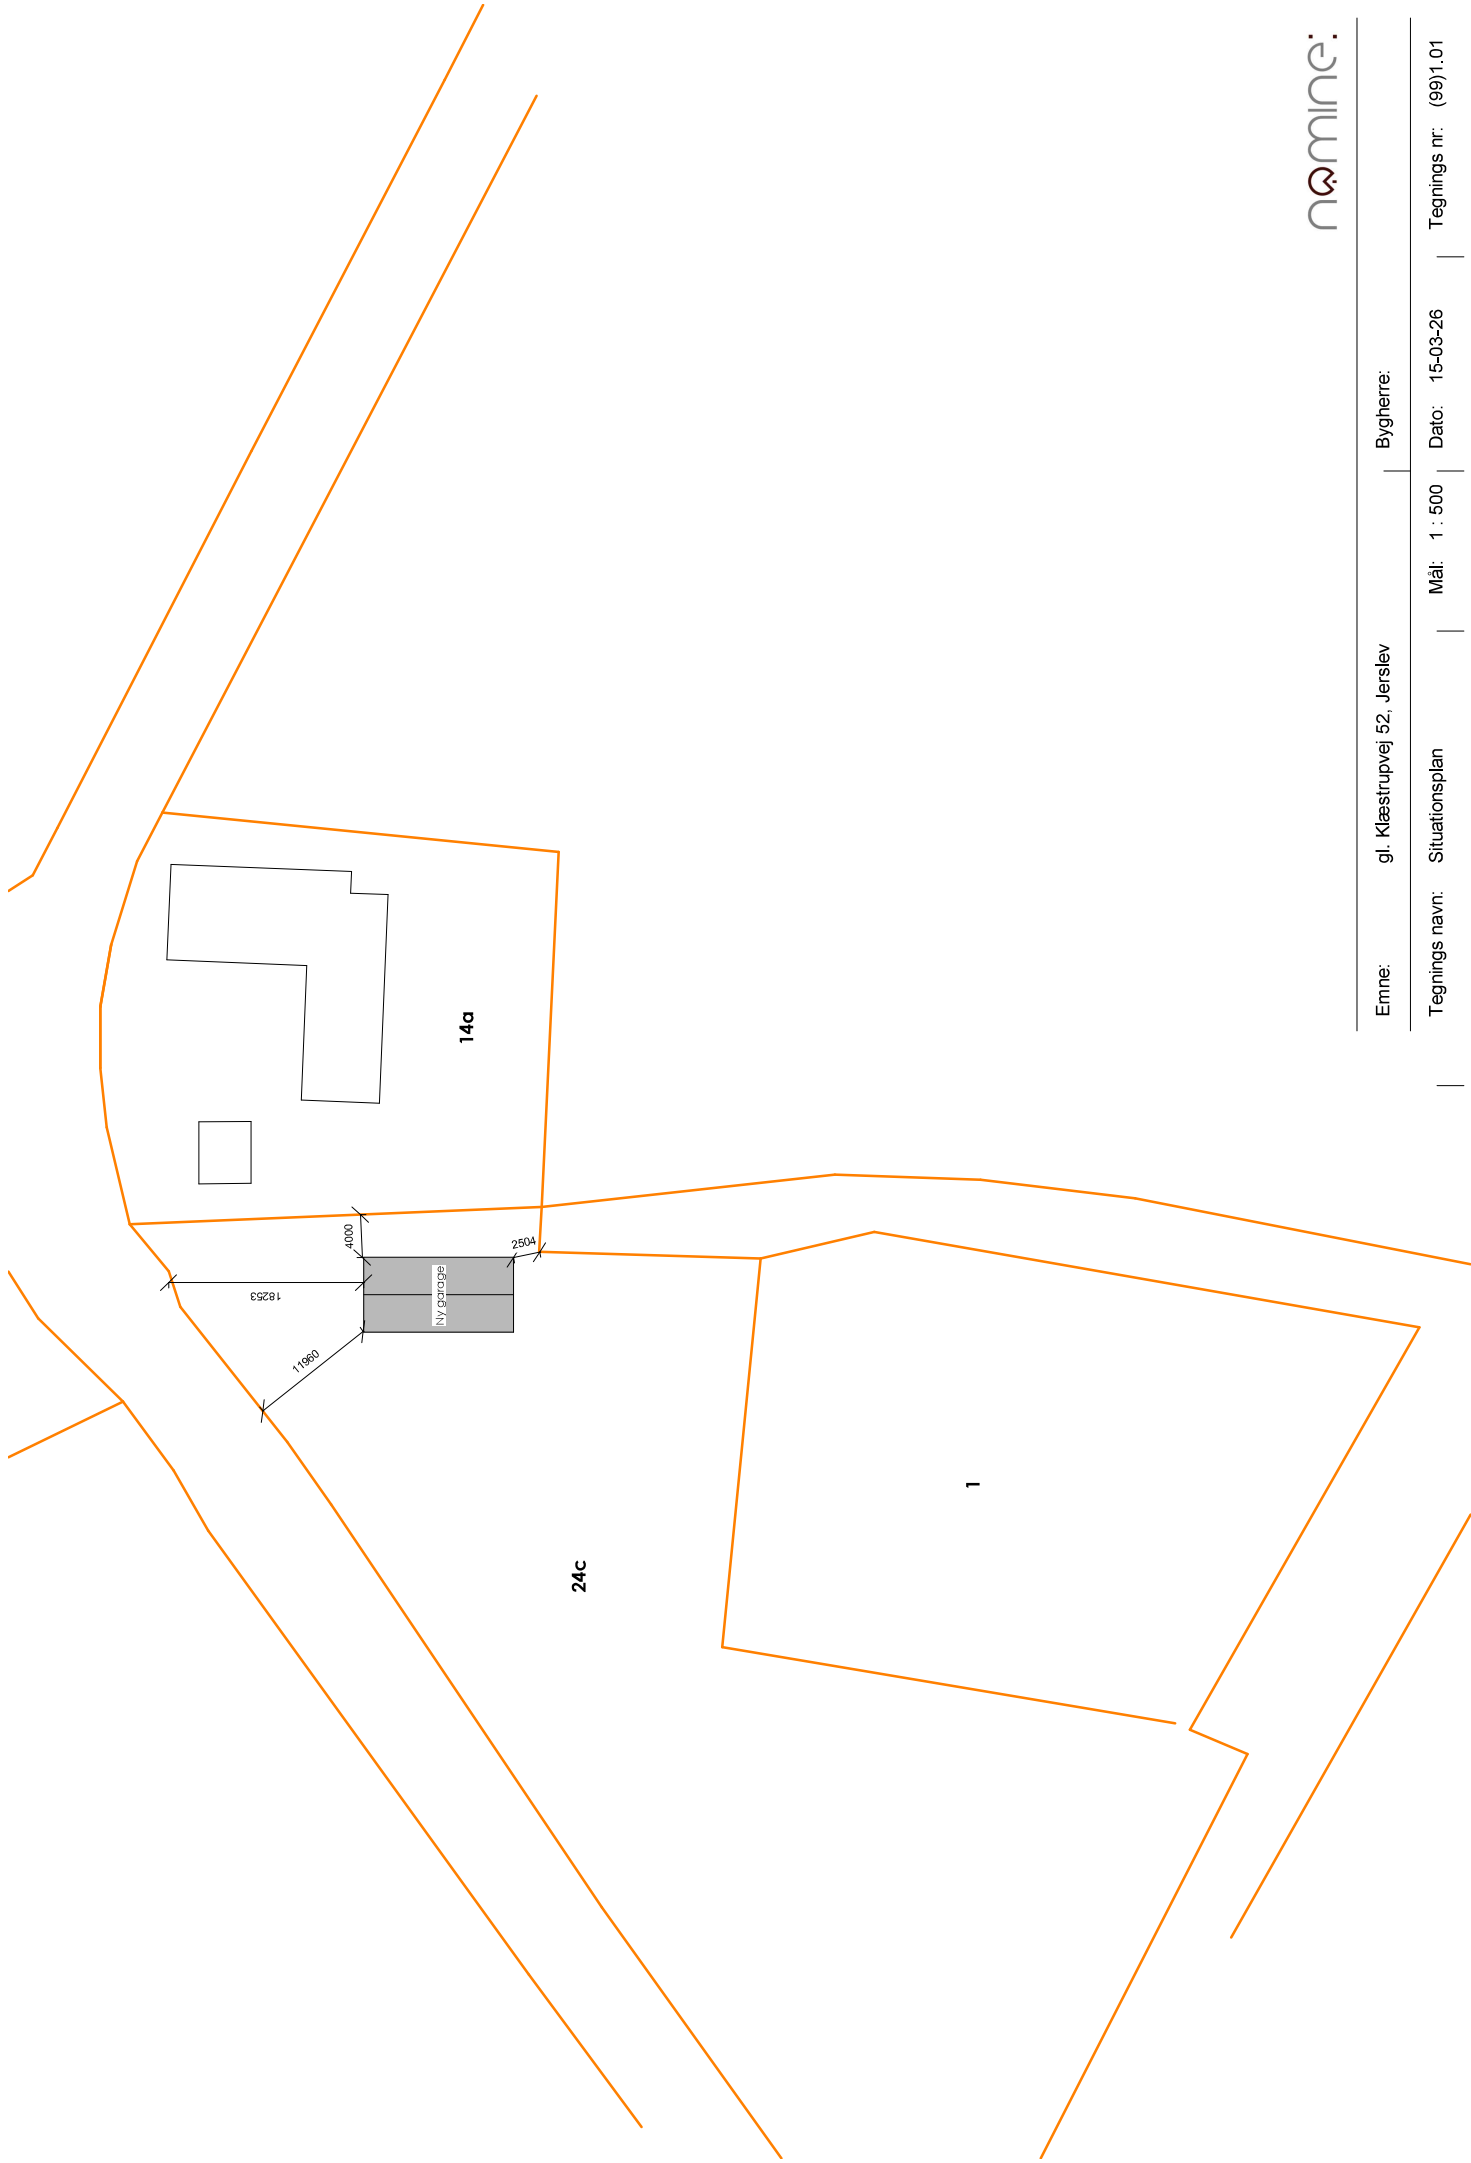

namine:

Emne:	gl. Klæstrupvej 52, Jerslev	Bygherre:	
Tegnings navn:	Situationsplan	Mål:	1 : 500
		Dato:	15-03-26
		Tegnings nr.:	(99)1.01