


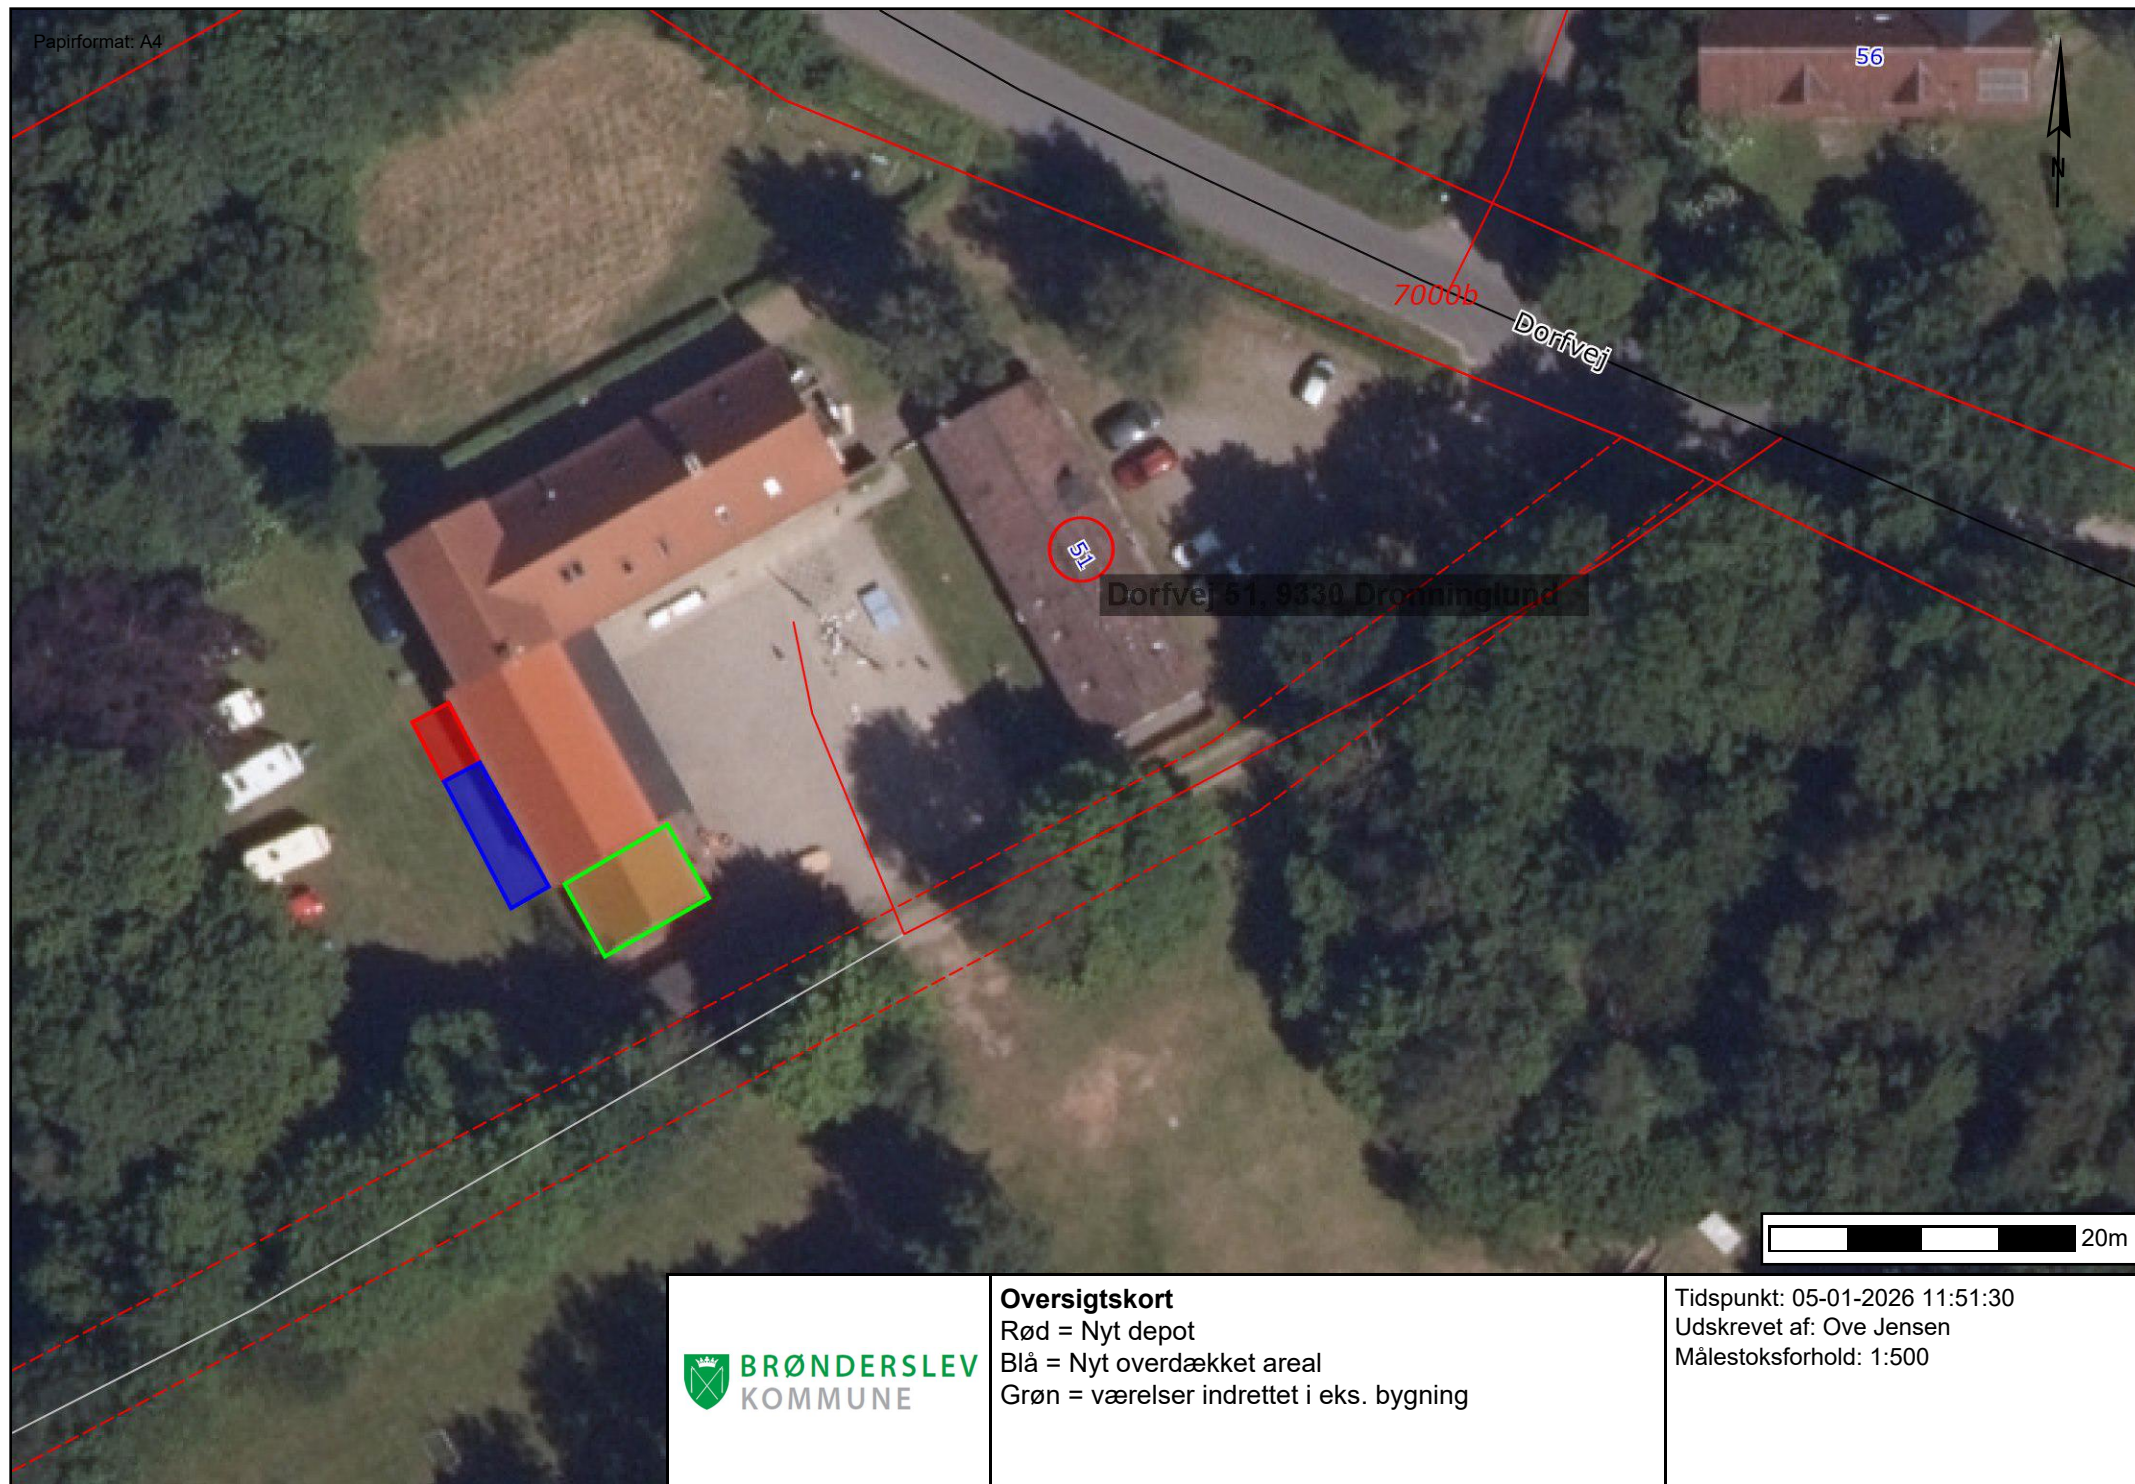

Oversigtskort

Rød = Nyt depot

Blå = Nyt overdækket areal

Grøn = værelser indrettet i eks. bygning

Tidspunkt: 05-01-2026 11:51:30

Udskrevet af: Ove Jensen

Målestoksforhold: 1:500