


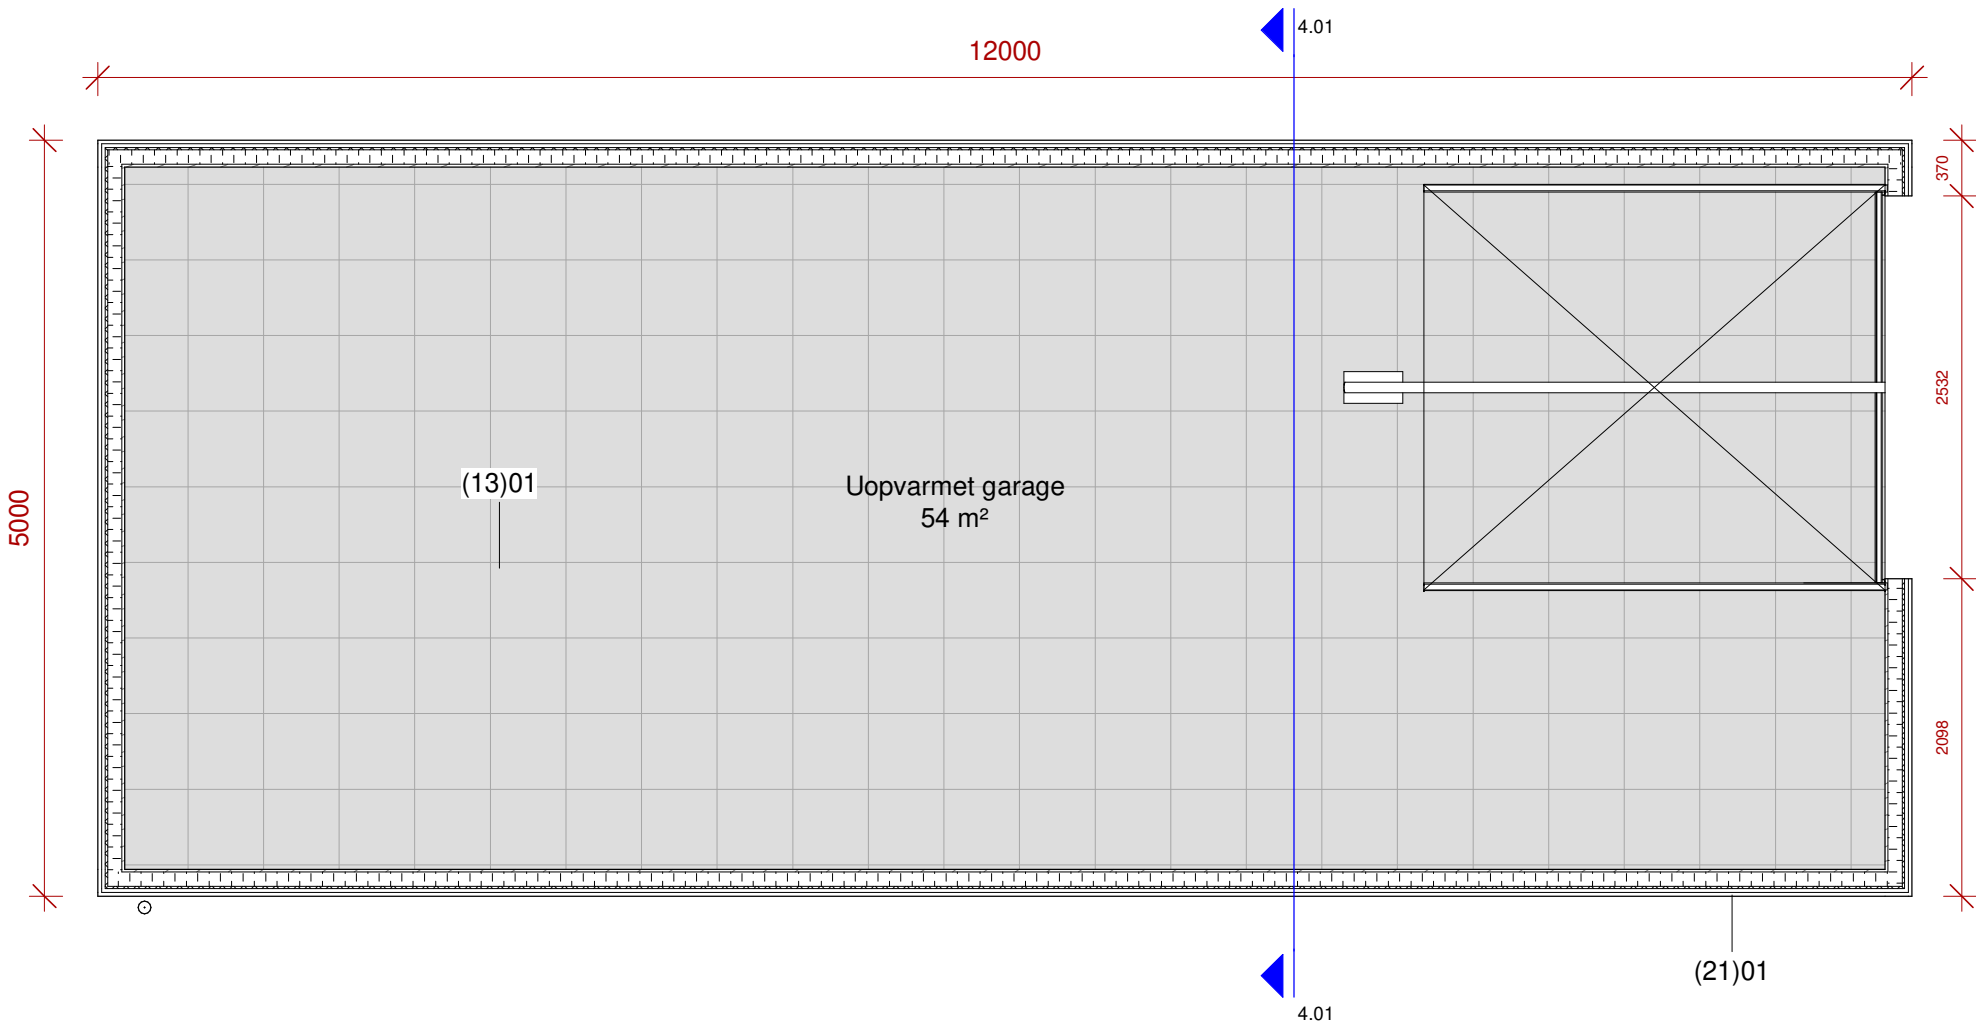

PLANTEGNING 1 : 50

ID	BESKRIVELSE
(13)01	TERRÆNDÆK GULV IHT. BH. 100 MM. ARMERET BETON INKL. 6 MM RIONET, MASK. 150 150 MM AFRETNINGSLAG
(21)01	YDERVÆG TRÆBEKLÆDNING - M. LET BAGMUR AF TRÆ VANDRET TRÆBEKLÆDNING, TYPE IHT. BH. 15 MM. VINDPLADE, TYPE IHT. BH. 25 MM. LODRET TRYKIMPR. AFSTANDSLISTER 15 MM. VINDPLADE, TYPE IHT. BH. 95 MM. TRÆKONSTRUKTION LODRET PR. MAX 600 MM. 95 MM. MINERALULD KL. 37 0,20 MM. DAMPSPÆRRE, SOM DAFA AIRSTOP 18 MM. OSB PLADE

MYNDIGHEDSPROJEKT

BYGHERRE:	Jes Lykkegaard Engbovej 80, 9740 Brønderslev	TEGN NR:	2.01
EMNE:	PLANTEGNING	Sags nr.	24002
SAG:	Garage Engbovej 80, 9740 Brønderslev	MÅL:	1 : 50
DATO:	20.05.2024	REV:	
SIGN:	SB	KONTROL:	-

ARKITEKT:	
TLF.:	E-MAIL:

INGENIØR:	
-----------	--