


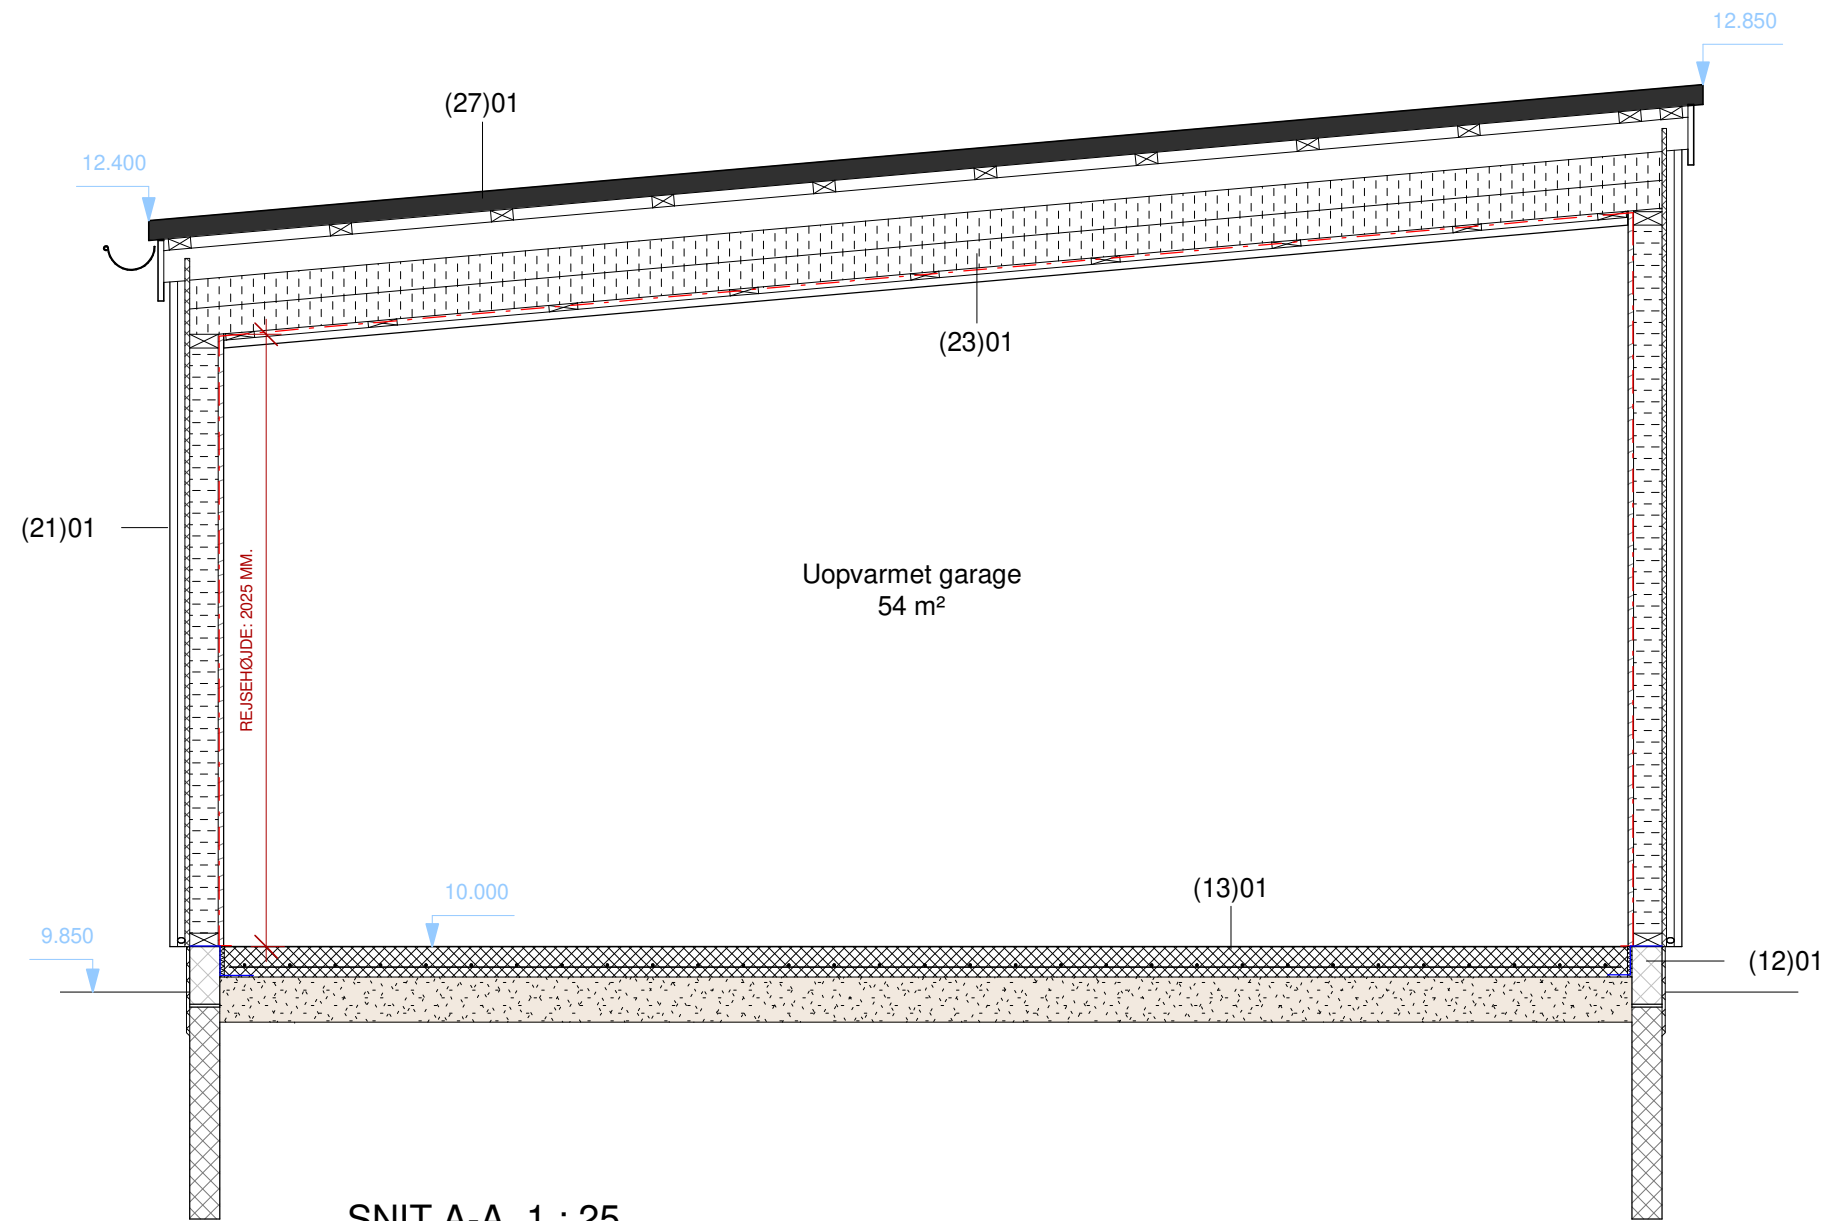

ID BESKRIVELSE

- (12)01 FUNDAMENT - YDERVÆGGE
SVUMNING OG PUDSLAG
RADON OG FUGTSPÆRRE IHT. PROD. & BYG-ERFA (21) 16 09 02
1 SKIFT AF 100 MM LECABLOK + 15 MM KANT ISOLERING
- (13)01 TERRÆNDÆK
GULV IHT. BH.
100 MM. ARMERET BETON INKL. 6 MM RIONET, MASK. 150
150 MM AFRETNINGSLAG
- (21)01 YDERVÆG TRÆBEKLÆDNING - M. LET BAGMUR AF TRÆ
VANDRET TRÆBEKLÆDNING, TYPE IHT. BH.
15 MM. VINDPLADE, TYPE IHT. BH.
25 MM. LODRET TRYKIMPR. AFSTANDSLISTER
15 MM. VINDPLADE, TYPE IHT. BH.
95 MM. TRÆKONSTRUKTION LODRET PR. MAX 600 MM.
95 MM. MINERALULD KL. 37
0,20 MM. DAMPSPÆRRE, SOM DAFA AIRSTOP
18 MM. OSB PLADE
- (23)01 LOFT
2 X 95 MM. FLEXIBATTTS KL. 37
0,20 MM DAMPSPÆRRE SOM DAFA AIRSTOP
21 X 95 MM FORSKALLING PR. 600 MM.
25 MM TROLDTEKT, HVID ULTRA FIN
- (27)01 TAGKONSTRUKTION
SORTE ETERNITPLADER, TYPE IHT. BH.
MIN. TAGHÆLDNING IHT. PROD.
38X73 MM. T1 TAGLÆGTER
295 MM. SPÆRTRÆ - C/C + DIMENSION IHT. LEVERANDØR
SPÆR FORANKRES TIL SOKKEL

MYNDIGHEDSPROJEKT

BYGHERRE: Jes Lykkegaard Engbovej 80, 9740 Brønderslev			TEGN NR: 4.01
EMNE: SNIT A-A	Engbovej 80, 9740 Brønderslev		Sags nr. 24002
SAG: Garage			MÅL: 1 : 25
DATO: 20.05.2024	REV:	SIGN: SB	KONTROL: -

ARKITEKT:

TLF.:

E-MAIL:

INGENIØR: