


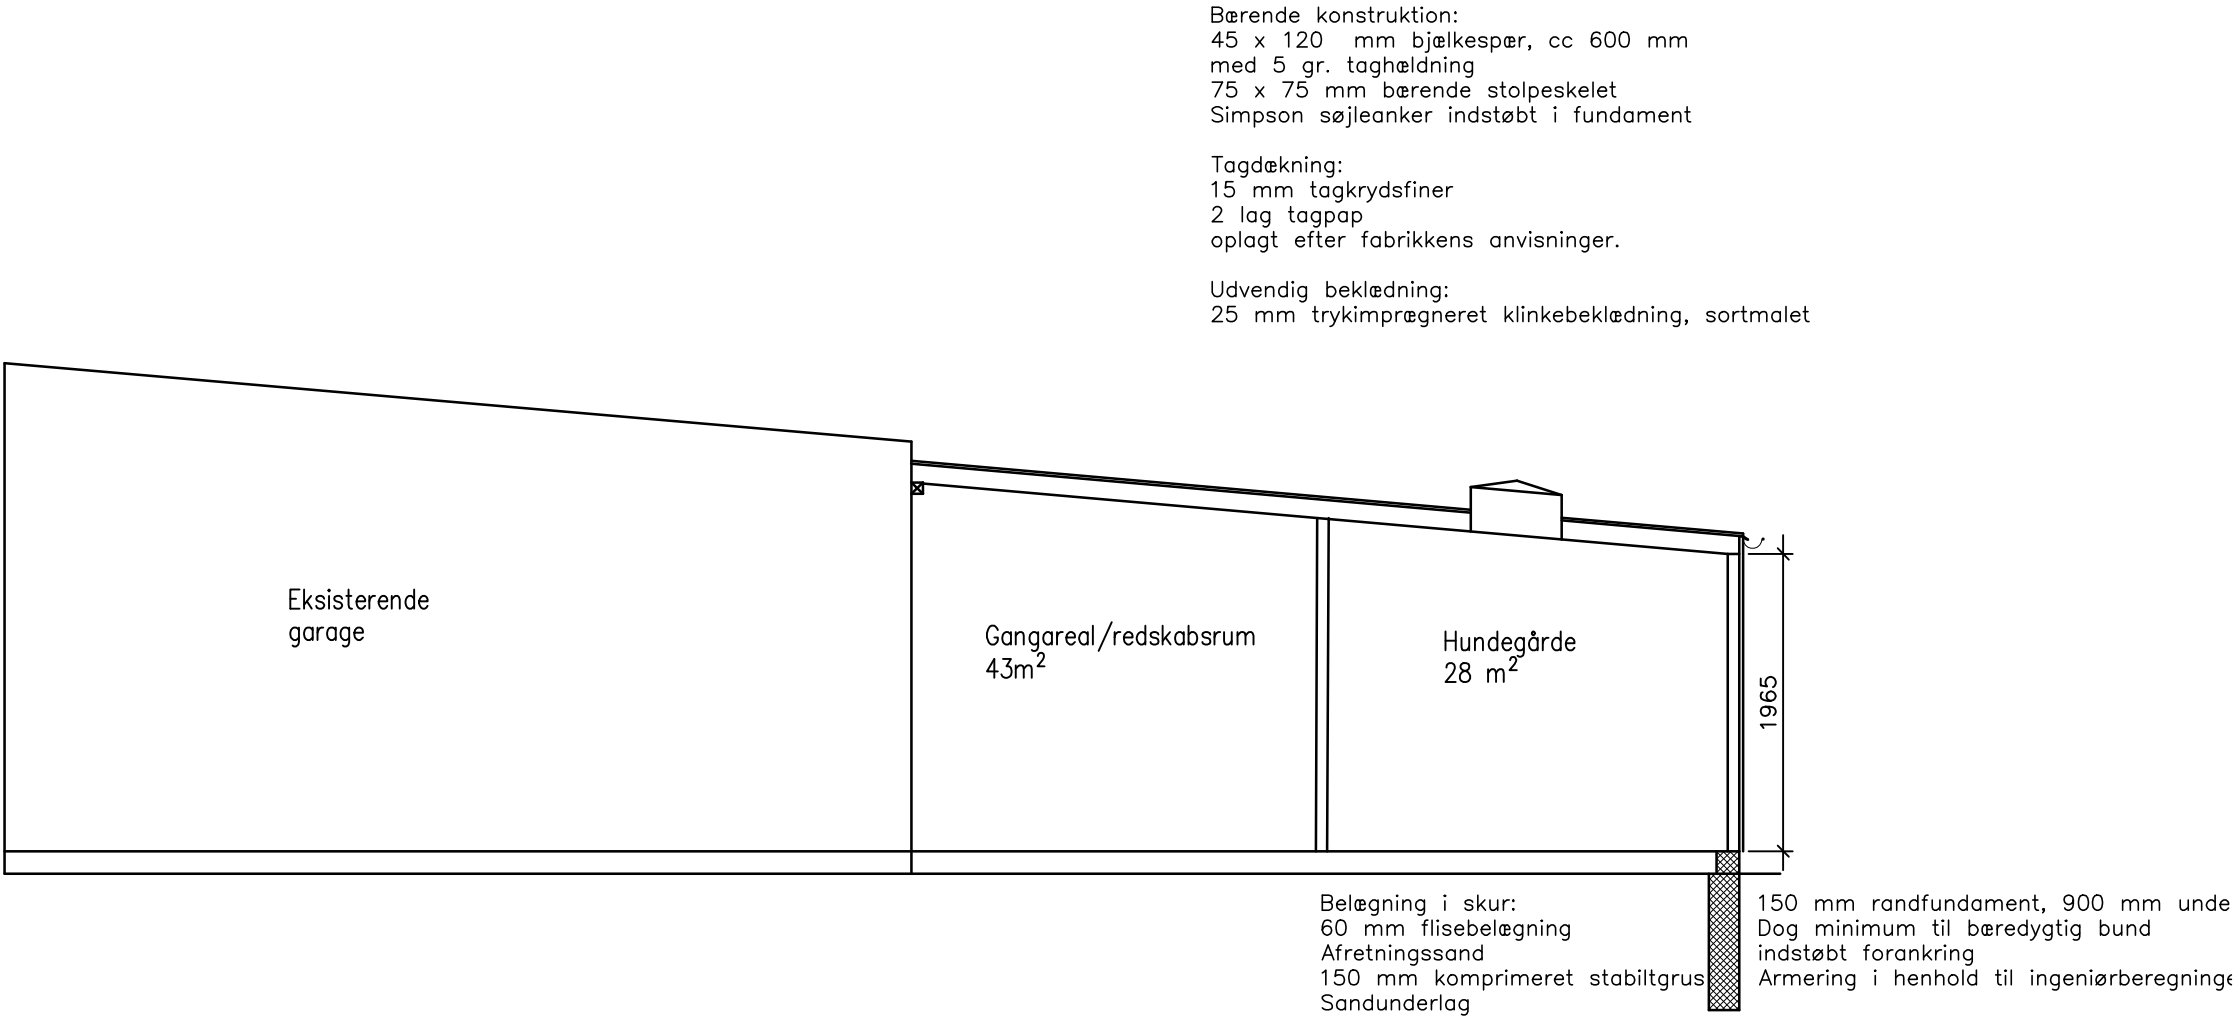

NOTE:
Mål er tilnærmede og endelig opmåling foretages på pladsen.
Der må ikke måles på tegning.
Koter er tilnærmede og endelig opmåling foretages på pladsen.
Dimensionering er vejledende og skal udføres i henhold til ingeniørens beregninger.

LA

PROJEKTERING

v/Leif Albrechtsen, Bollegade 63, Rørholt, 9330 Dronninglund

Tlf. 4028 6887 – Email: info@la-projektering.dk – www.la-projektering.dk

Bygherre.: Morten Jensen, Grønningen 9, Thorup, 9330 Dronninglund

Byggeplads: Grønningen 9, Thorup, 9330 Dronninglund

Emne.: Lovliggørelse skur, drivhus samt ny carport
Snit i skur

Tegn. nr.: 3.0

Sag: 211125

Tlf: 20994826

Sign: LA

Rev:

Mål: 1:100

Dato: 08.12.25