


17k

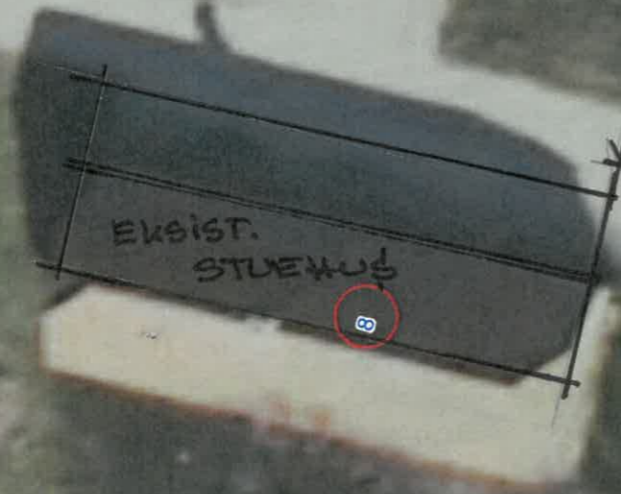

10 M



UDHUS DER NEDBRYDES BYGNING B3, 27M²


NYT UDHUS 172,5 M²

Teglvej

GeoDanmark-data fra Geodatastyrelsen og Danske kommuner, 2019



<p>BRØNDERSLEV KOMMUNE</p>	<p>Teglvej 8 9340 Asaa Situationsplan DEN 15. MAJ 2021</p>	<p>Tidspunkt: 2020 Målestoksforhold: 1:250</p>
---------------------------------------	--------------------------------------------------------------------	---------------------------------------------------------------

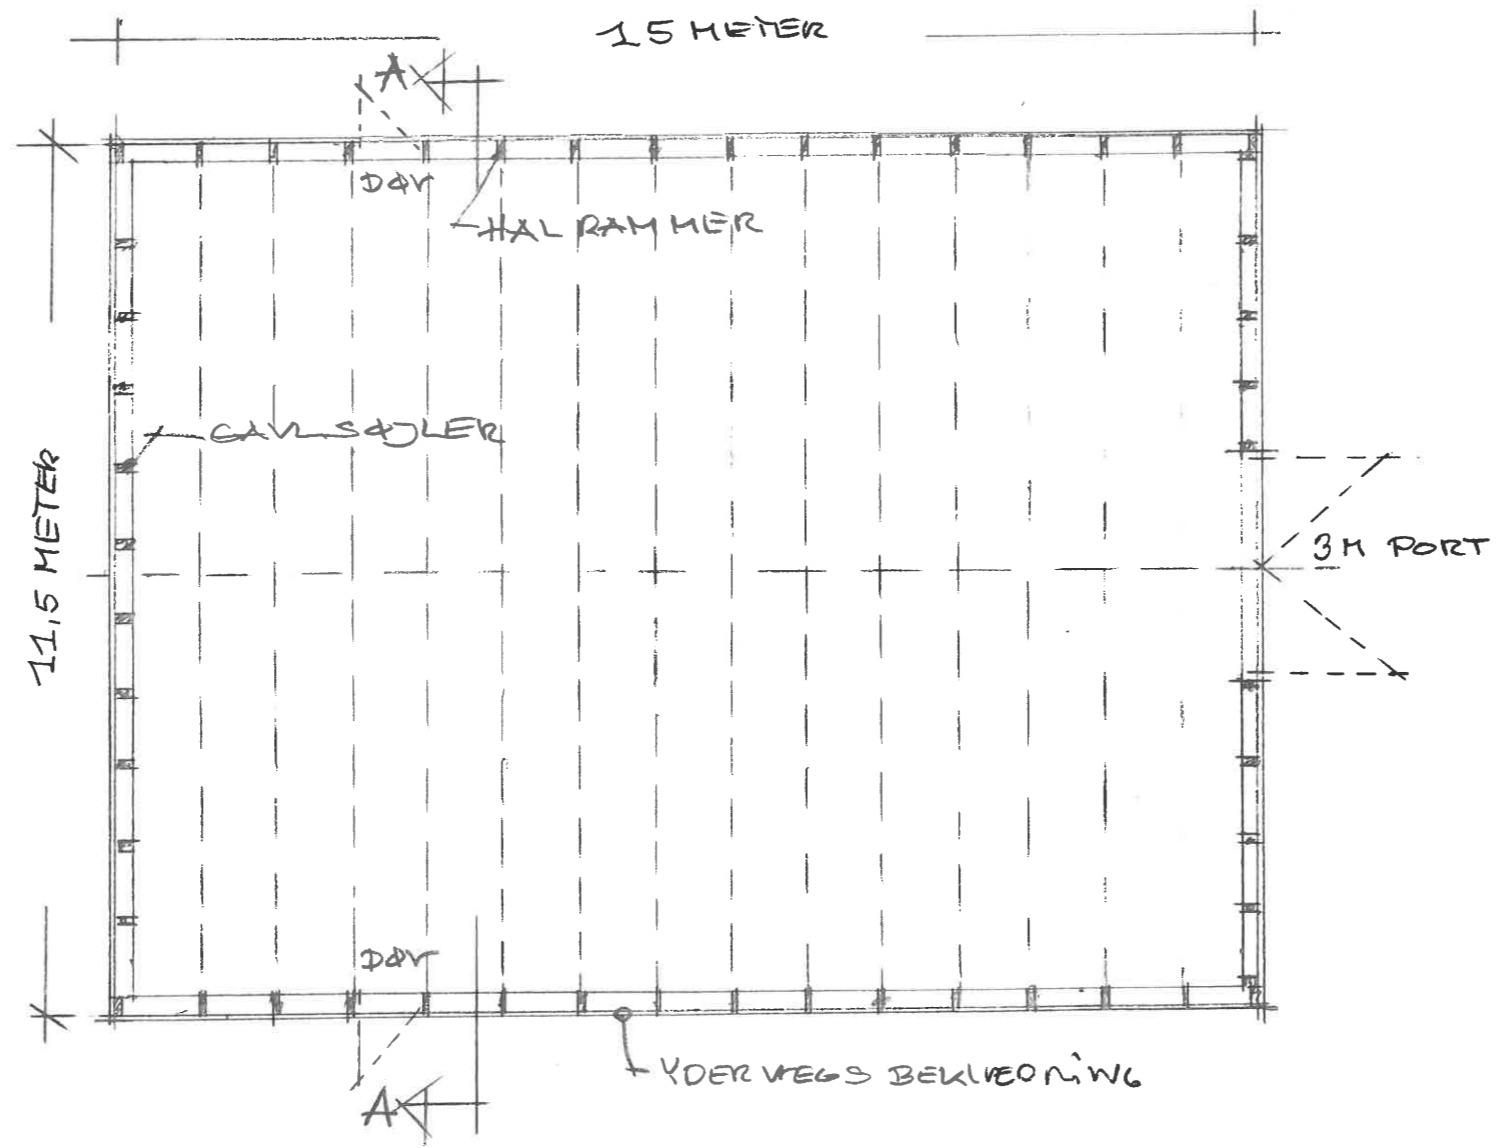

MASKINER LAGERHAL 172.5 M² BRUTTO


PLAN

TEGLVEJ 8

9340 ASGA

DATO 15. MAJ 2021

MÅL 1:50

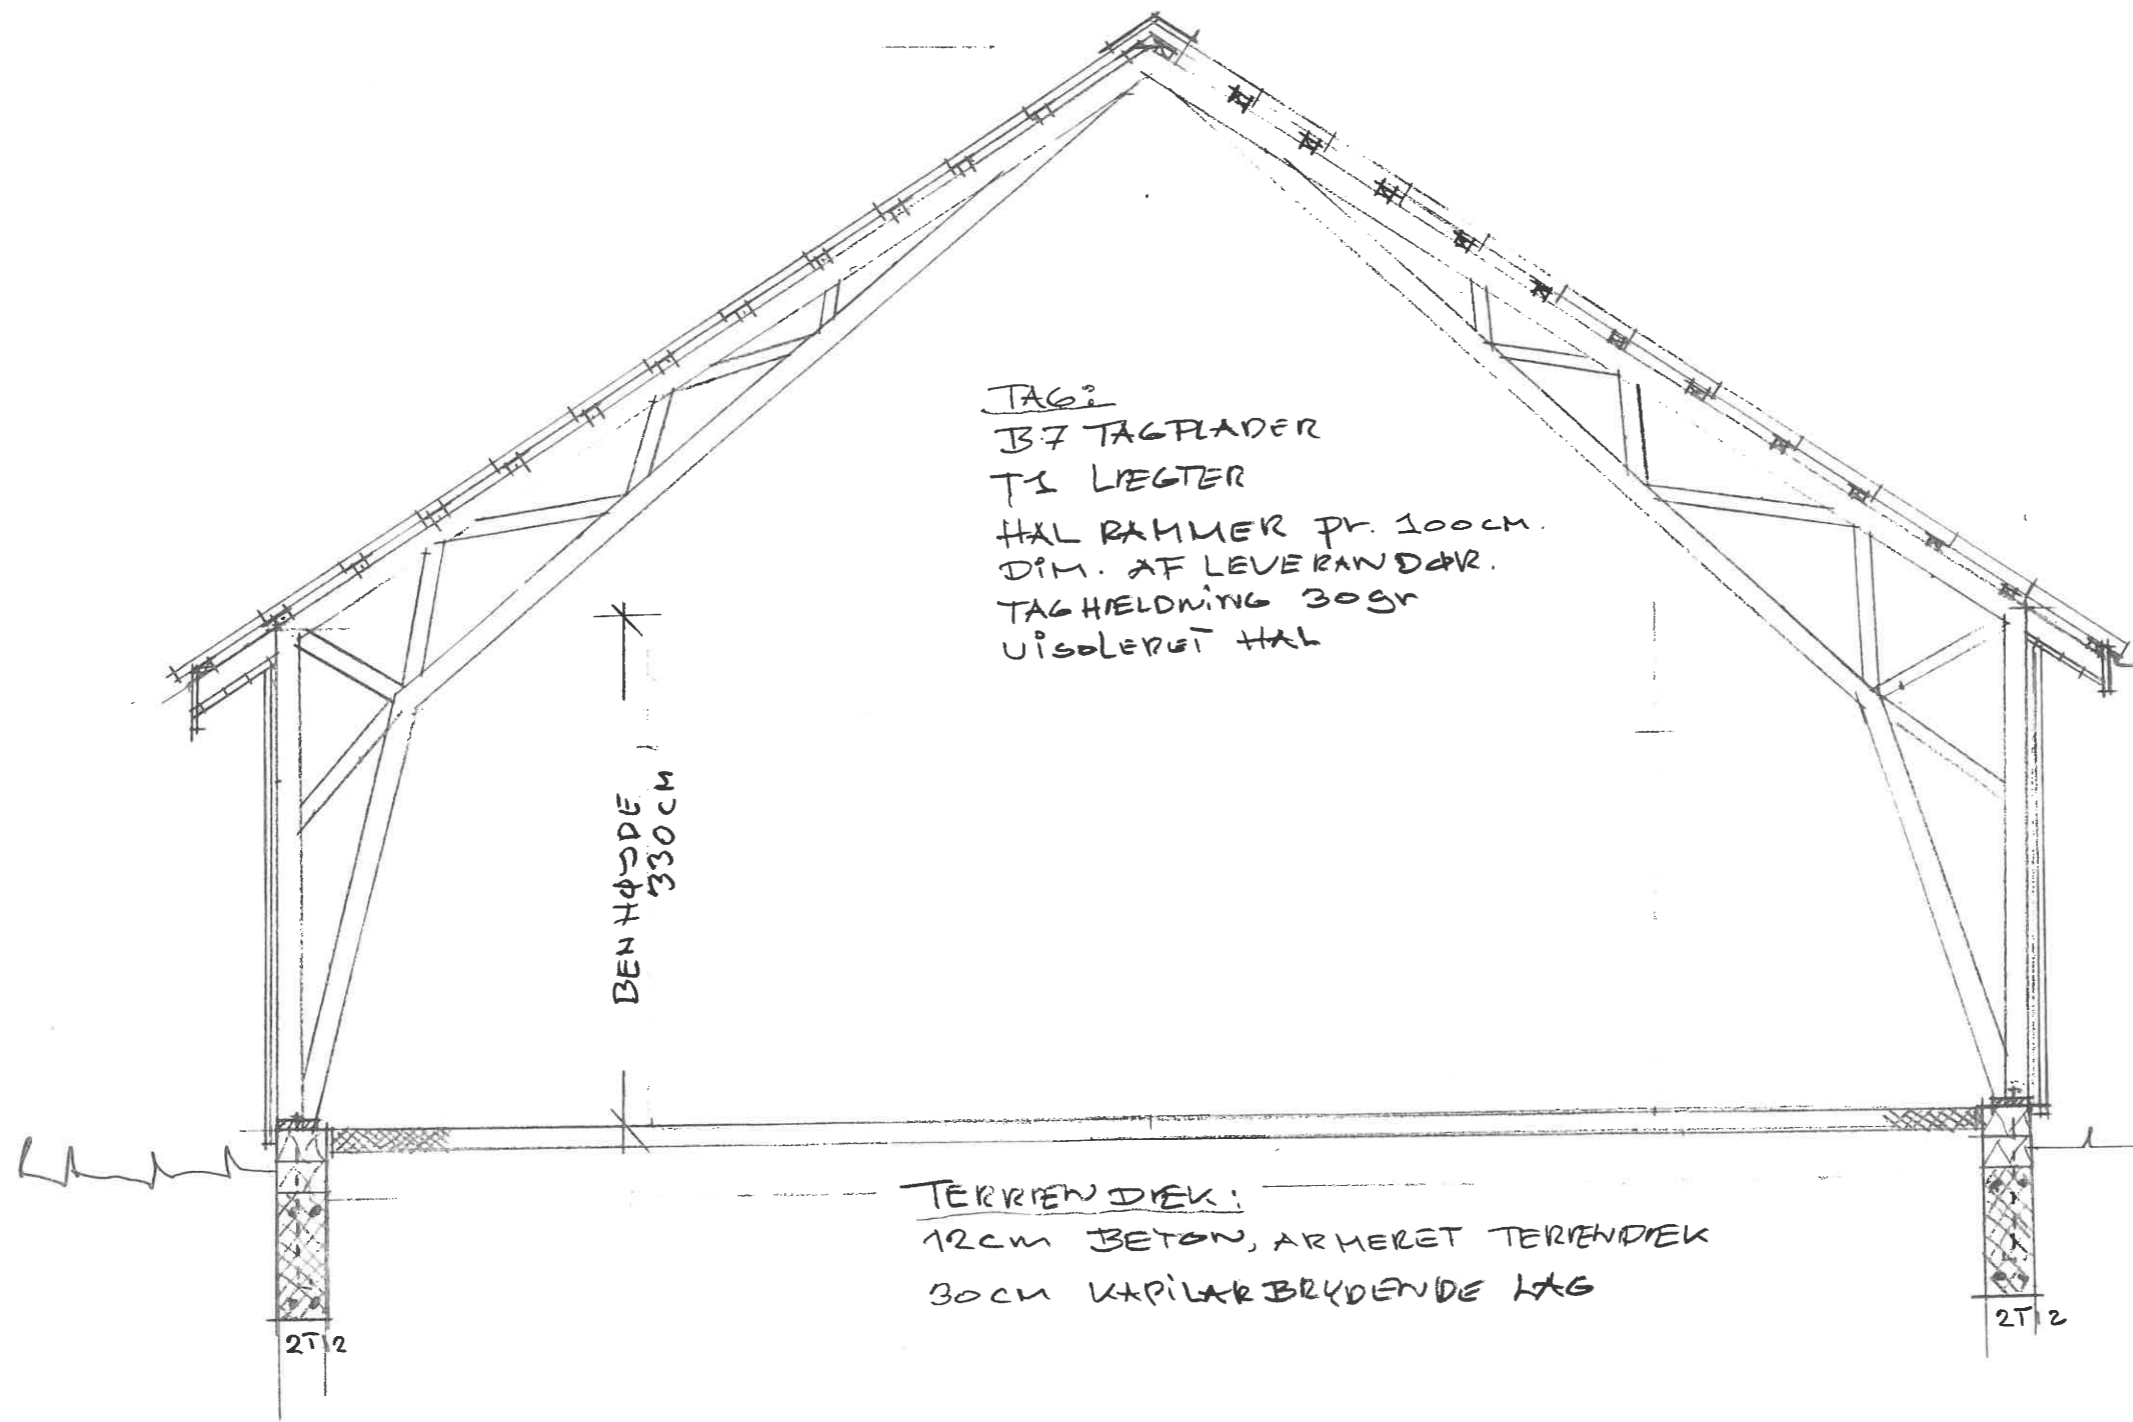

TAG:
 B7 TAGPLADER
 T1 LÆGTER
 HAL RAMMER PR. 100CM.
 DIM. AF LEVERANDØR.
 TAGHJELDNING 30GR
 UISOLERET HAL

BENHØJDE 330CM

STERN:
 TRÆSTERN OG
 UDHYVING
 TAGRENDE


YDERVÆG:
 TRÆBEKLÆDNING/STÅLPLADER

TERRÆNDÆK:
 12CM BETON, ARMERET TERRÆNDÆK
 30CM KAPILARBRUDENDE LAG

FUNDAMENT:
 2x BLOKKE
 30CM BETONFUNDAMENT
 ARMERET MED 4xT12
 I STØBT FORANKRING
 TIL FASTHOLDELSE
 AF BUNDREM.

SNIT A-A:

TEGLVEJ 8
 9340 ASGA
 DATO 15. MÅJ 2021
 MÅL 1:50

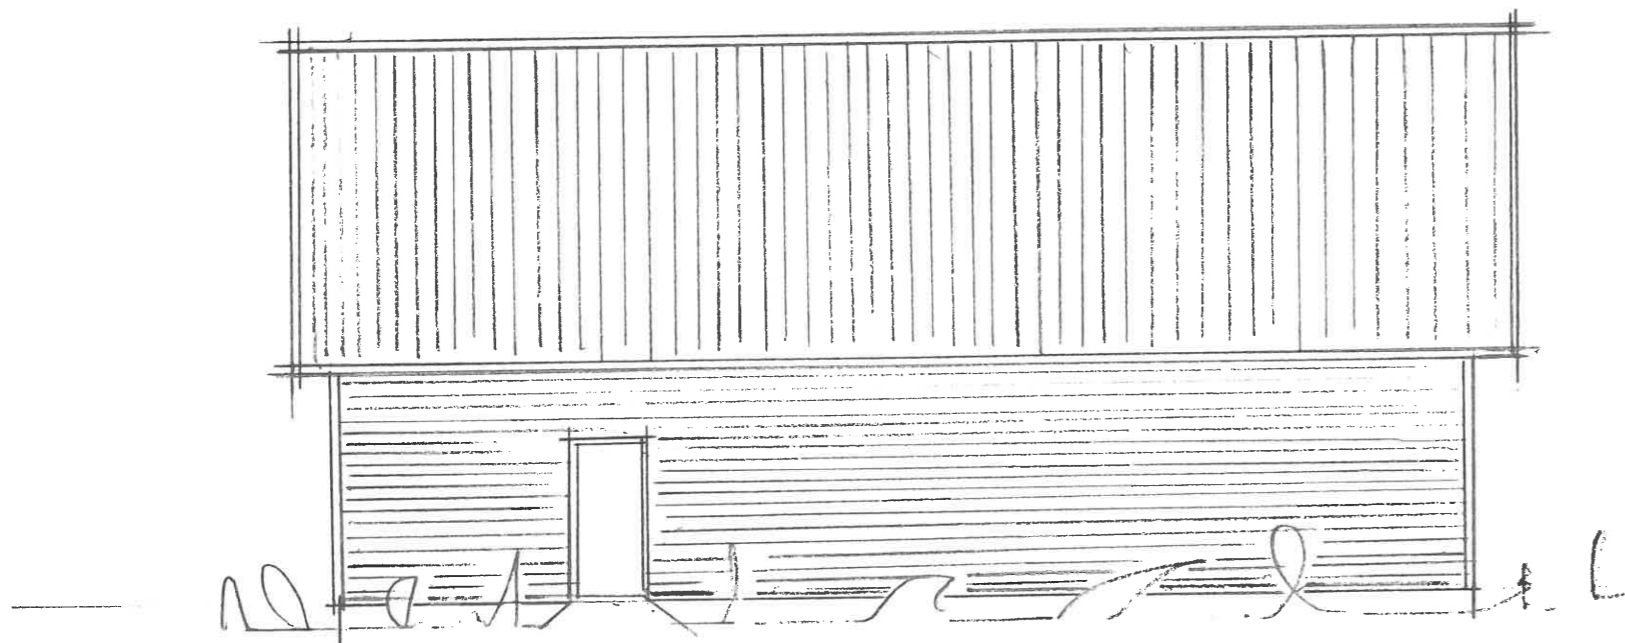

FACADE MOD ØST:


FACADER:

TEGLVED 8

9340 Åsaa

DATO 15. MAJ 2021

MÅL 1:100

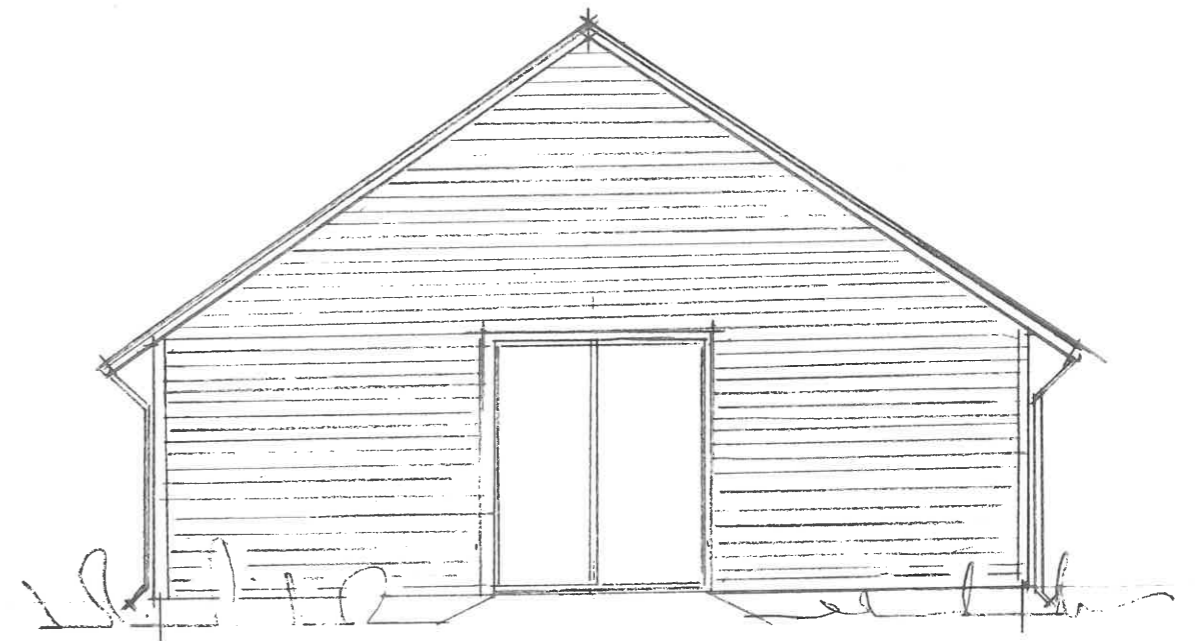

GAVL MOD NORD: