



- Tagkonst.: 5° Præfab. gitterspær / Bjælkespær ved carport
- Tagbekl.: Tagpap
- Facadebekl.: Hus - lyse mursten / Carport - sort træbeklædning
- Vinduer: Træ/aluvinduer Indv. Ral 9010 (hvid) / udv. Anodiseret N1 natur
- Udv. let bekl.: Stern - zink

Bygbart		Kidholm 20 9310 Vodskov 61 77 80 62 info@byg-bart.dk	
Byggerådgivning			
Bygherre:	Mikkel Severin Karmisholt Horsevadvej 135, 9740 Jerslev	Type:	Ensidet
		Dato:	02.11.2021
Byggeadr.:	Horsevadvej 135, 9740 Jerslev	Mål:	1 : 100
Matr.nr.:	18bh, Jerslev By, Jerslev	Emne:	Facader
		Tegn nr.:	2.1
		Tegn:	MBF

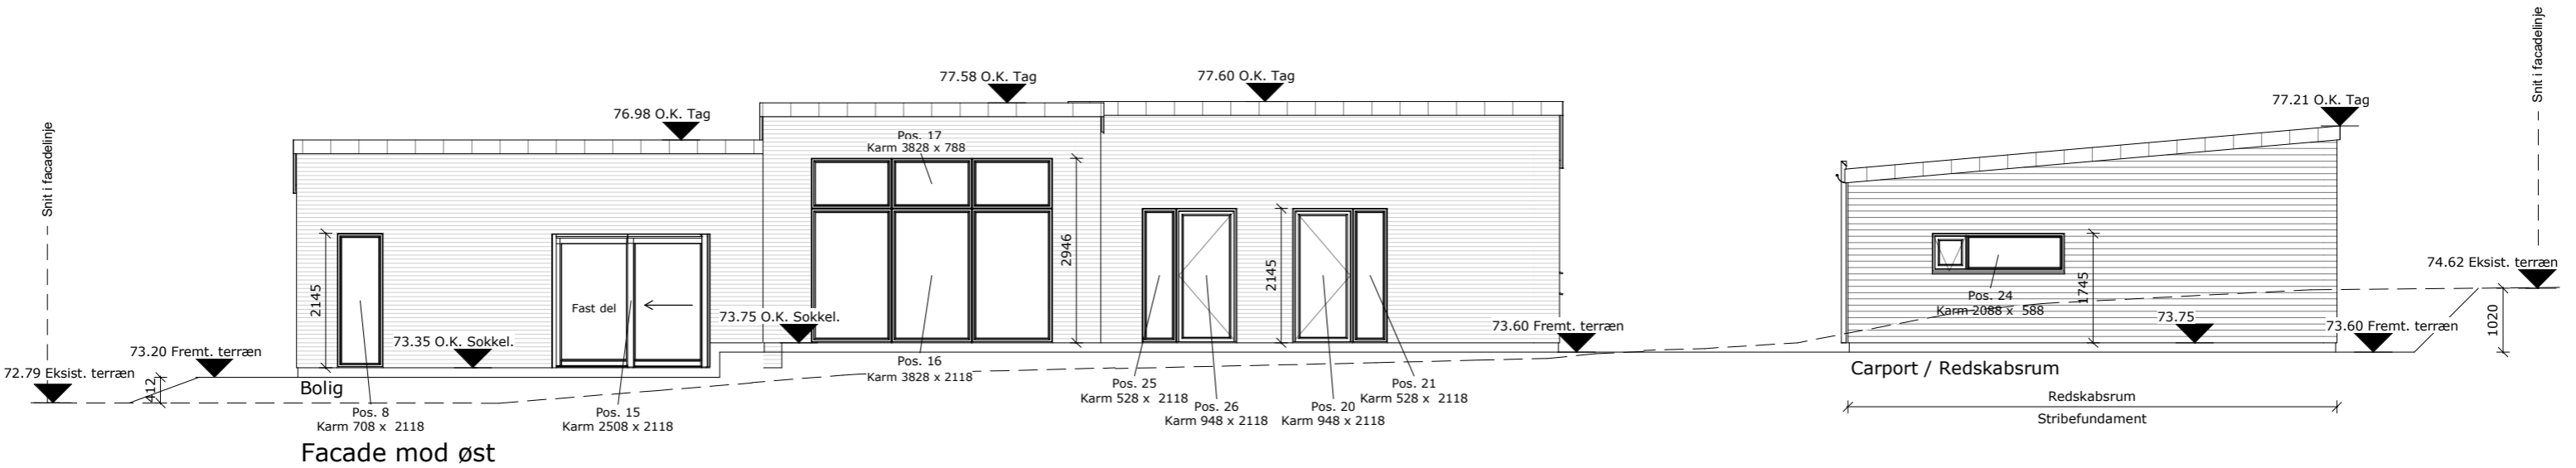

Facade mod øst

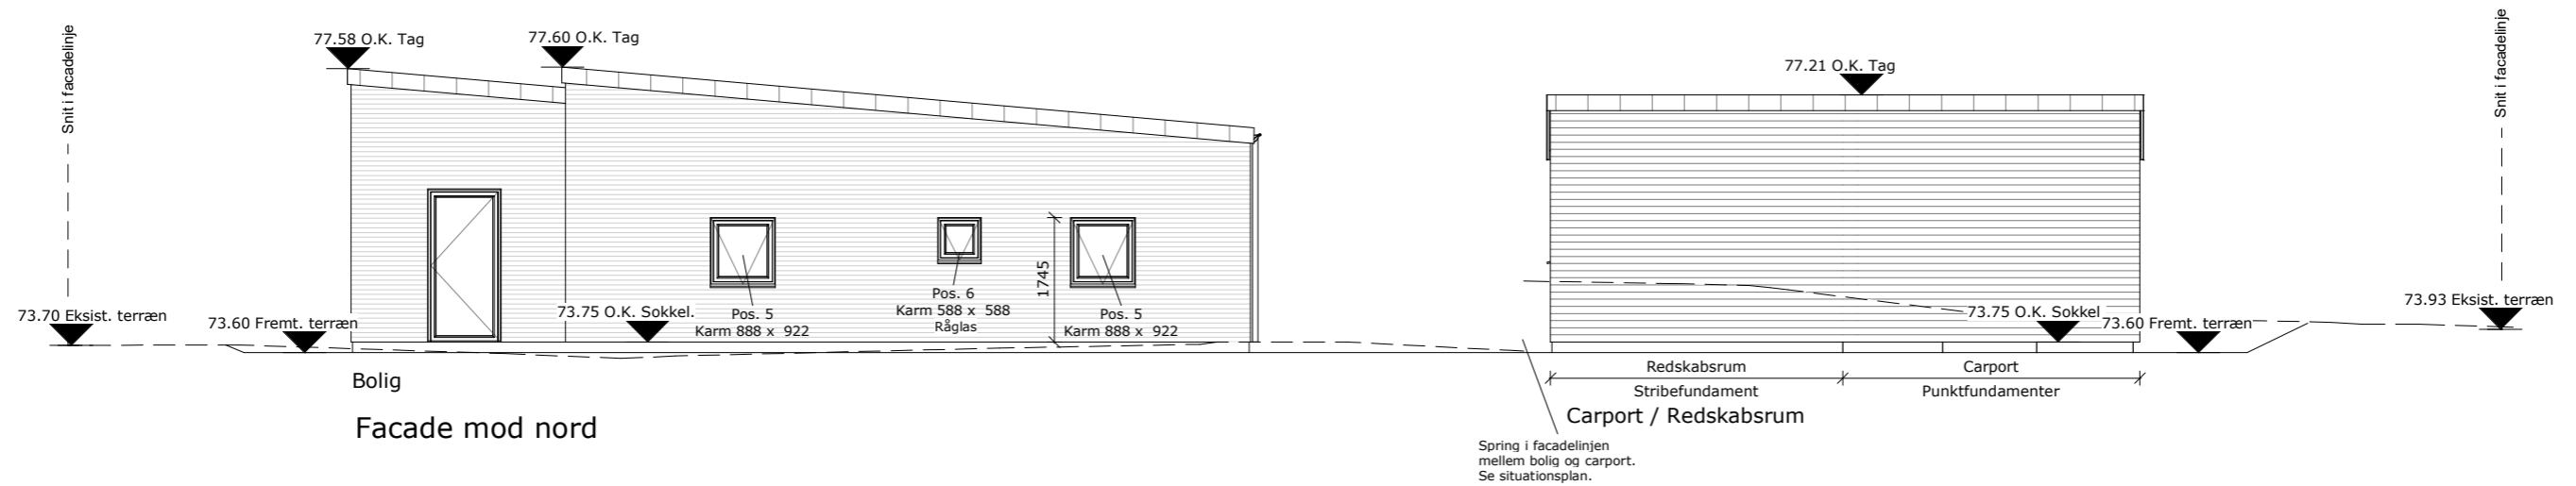

Facade mod nord

- Tagkonst.: 5° Præfab. gitterspær / Bjælkespær ved carport
- Tagbekl.: Tagpap
- Facadebekl.: Hus - lyse mursten / Carport - sort træbeklædning
- Vinduer: Træ/aluvinduer Indv. Ral 9010 (hvid) / udv. Anodiseret N1 natur
- Udv. let bekl.: Stern - zink

Bygbart		Kidholm 20 9310 Vodskov 61 77 80 62 info@byg-bart.dk		
Byggerådgivning				
Bygherre:	Mikkel Severin Karmisholt Horsevadvej 135, 9740 Jerslev	Type:	Ensidet	Dato: 02.11.2021
Byggeadr.:	Horsevadvej 135, 9740 Jerslev	Mål:	1 : 100	Emne: Facader
Matr.nr.:	18bh, Jerslev By, Jerslev			Tegn nr.: 2.2
				Tegn: MBF