



BRØNDERSLEV KOMMUNE

Teknisk Forvaltning
Bredgade 60
9700 Brønderslev

REGULATIV FOR

KOMMUNEVANDLØB NR. 805-20 STARENGGRØFTEN
KOMMUNEVANDLØB NR. 805-20.1 ØSTRE TILLØB TIL STAR-
ENGGRØFTEN
KOMMUNEVANDLØB NR. 805-20.2 VESTRE TILLØB TIL STAR-
ENGGRØFTEN

FORORD

Et vandløbsregulativ er populært sagt en aftale mellem brugere og myndighed om

- vandløbets fysiske tilstand,
- vandløbets vedligeholdelse, samt
- rettigheder og pligter ved vandløbet.

Dette regulativ er opbygget således, at den første del indeholder

- en beskrivelse af vandløbet, samt
- de forhold der er specifikke for vandløbet.

Den anden del af regulativet er udformet som bilag og indeholder

- en redegørelse af grundlaget for og konsekvenserne af regulativforslaget, samt
- bestemmelser der er fælles for alle kommunevandløb der administreres af Brønderslev kommune.

Materialet, der ligger til grund for regulativets udarbejdelse, kan efter henvendelse beses på Brønderslev kommune, teknisk forvaltning.

INDHOLDSFORTEGNELSE

Side

1.0	GRUNDLAGET FOR REGULATIVET	1
2.0	BETEGNELSE AF VANDLØBET	2
3.0	VANDLØBETS SKIKKELSE OG DIMENSIONER	2
4.0	BYGVÆRKER	5
4.1	Overkørsler og broer	6
4.2	Rørledninger	7
5.0	ADMINISTRATIVE BESTEMMELSER	7
6.0	SEJLADS	7
7.0	BREDEJERFORHOLD	7
8.0	VEDLIGEHOJDELSE	8
9.0	TILSYN	8
10.0	REVISION	8
11.0	REGULATIVETS IKRAFTTRÆDEN	9
REDEGØRELSE (BILAG 1)		10
	PLANGRUNDLAGET	10
	KONSEKVENSER	12
OVERSIGTSKORT (BILAG 2)		10

1.0 GRUNDLAGET FOR REGULATIVET

Regulativet omfatter nedenstående vandløb, der alle er optaget som kommunevandløb i Brønderslev kommune, Nordjyllands amt.

Nr. 805-20 **Starenggrøften**

Nr. 805-20.1 **Østre tilløb til Starenggrøften**

Nr. 805-20.2 **Vestre tilløb til Starenggrøften**

Regulativet er udarbejdet på grundlag af lov nr. 302 af 9. juni 1982 om vandløb med de ændringer der følger af lovbekendtgørelse nr. 404 af 19. maj 1992 om vandløb.

Regulativet bygger på den hidtil fastlagte skikkelse, samt de eksisterende forhold, som konstateret ved en opmåling i oktober måned 1995.

For så vidt angår tidligere trufne afgørelser og bestemmelser henvises til kommunens vandløbsregister.

Nærværende regulativ erstatter det tidligere regulativ "Starenggrøften", vedtaget af Brønderslev kommune den 20. juni 1968.

2.0 BETEGNELSE AF VANDLØBET

Starenggrøften med tilløb udløber i amtsvandløbet Ryå.

Starenggrøften begynder som kommunevandløb ved nordsiden af privat fællesvej i skellet mellem matr. nr. 1^y og 1^{cf} Kornumgård og Brønderslev Jorder, Brønderslev.

Vandløbet forløber først 355 m i sydvestlig retning og herefter 240 m i sydøstlig retning til det igen forløber mod sydvest til dets udløb i amtsvandløbet Ryå i skellet mellem matr. nr. 1^{ca} Kornumgård under Brønderslev og 1^k Hjerimitslev Hovedgård, Tolstrup.

Østre tilløb til Starenggrøften begynder som kommunevandløb i skellet mellem matr. nr. 43^h og 12^f Vester Brønderslev og Brønderslev Jorder, Brønderslev 125 m vest for Starengvej.

Vandløbet forløber mod nordvest til dets udløb i Starenggrøften på matr. nr. 43^h Vester Brønderslev og Brønderslev Jorder, Brønderslev.

Vester tilløb til Starenggrøften begynder som kommunevandløb i skellet mellem matr. nr. 1^f Kornumgård og Brønderslev Jorder, Brøn-

derslev og 19^{ad} Vester Brønderslev og Brønderslev Jorder, Brønderslev ca. 120 m øst for Enggårdsvej.

Vandløbet forløber 342 m mod øst til dets udløb i Starenggrøften i skellet mellem matr. nr. 1^r Kornumgård og Brønderslev Jorder, Brønderslev og 29^e Vester Brønderslev og Brønderslev Jorder, Brønderslev.

Starenggrøften har en samlet længde på 2.115 m, heraf er 120 m rør-lagte.

Østre tilløb til Starenggrøften har en samlet længde på 296 m.

Vestre tilløb til Starenggrøften har en samlet længde på 342 m.

Vandløbene forløber udelukkende i Brønderslev kommune. I øvrigt henvises til oversigtskortet i 1:25.000, bilag 2, side 13.

3.0 VANDLØBETS SKIKKELSE OG DIMENSIONER

Vandløbene er stationeret fra øvre ende med begyndelsespunktet som station 0. Stationeringen svarer til afstanden fra begyndelsespunktet i m.

Langs **Starenggrøften** er som afmærkning anbragt 9 vandstandsskalaer.

Langs **Østre tilløb til Starenggrøften** er som afmærkning anbragt 1 vandstandsskala.

Langs **Vestre tilløb til Starenggrøften** er som afmærkning anbragt 2 vandstandsskalaer.

Skalaerne er placeret langs vandløbene som anført i nedenstående skema.

Brønderslev byråd har besluttet, at vandløbene skal vedligeholdes på grundlag af en fastlagt geometrisk skikkelse. Dimensionerne fremgår af nedenstående skema. Der kan accepteres sand i rør til bundkoten i profilet henholdsvis før og efter røret.

Starenggrøften

Afmærkning	Afstand fra øvre ende	Bundkote	Bundbred- de/rørdia- meter	Fald	Anlæg	Bemærkninger	
nr.	m	cm	cm	‰			
1	0	663	*	*	*	Rørledning indløb	
	84	647	ø 30	1,89		100 cm brønd	
	118	641				100 cm brønd	
	120	640	*	Rørledning udløb			
	122	640	40	*			
	160	637	*	Rørbro			
	172	636	ø 50	0,90		Rørbro	
	238	630	*				
			40				
	245	628	ø 30				
	2	349	620	*		1,0	Rørbro
				ø 36			
*							
ø 50							
3	600	607	40	0,49	1,0	Vestre tilløb	
804	588	*	*	Rørbro			
813	588	ø 55	*				
814	588	50	0,91			Østre tilløb	
4	997	571	*		Rørbro Starengvej		
	1019	569	ø 45				
			*				
	5	1115	560			50	*
	1242	541	*	1,51	Rørbro		
	1266	537	ø 50				
			*				

Afmærkning	Afstand fra øvre ende m	Bundkote cm	Bundbred- de/rørdia- meter cm	Fald ‰	Anlæg	Bemærkninger
nr.						
	1266	537	*	1,51		
6	1400	517		*		
7	1700	466	50	1,70	1,0	
8	1900	432		*		
9	2106	380	*	2,51		Rørbro
	2115	378	ø 40 *	*	*	Udløb i Ryå

Østre tilløb til Starenggrøften

Afmærkning	Afstand fra øvre ende m	Bundkote cm	Bundbred- de/rørdia- meter cm	Fald ‰	Anlæg	Bemærkninger
nr.						
0	0	620	*	*	*	
	132	609	40 *			
	136	609	ø 30 *	0,81	1,0	Rørbro
	296	596	40 *	*	*	Udløb i Starenggrøften

Vestre tilløb til Starenggrøften

Afmærkning	Afstand fra øvre ende m	Bundkote cm	Bundbred- de/rørdia- meter cm	Fald ‰	Anlæg	Bemærkninger
nr.						
0	0	643	*	*	*	
	113	635	40 *			Rørbro
	119	635	ø 30 *	0,70	1,0	
1	200	629	40			
	342	619	*	*	*	Udløb i Starenggrøften

De anførte koter er tilknyttet Dansk Normal Nul ved følgende GI-fikspunkt:

K - 45 -9113 - kote 11,843 m: Starengvej 40.

Endvidere er indnivelleret:

Kant af ø 100 cm brønd i st. 84 m - kote 7,745 m: Målt på kant af brønd over ø 30 cm rørtilløb.

4.0 BYGVÆRKER

Efterfølgende beskrives bygværker som konstateret ved opmålingen i oktober måned 1995.

4.1 Overkørsler og broer

Starenggrøften

Beliggenhed (stationering) m	Beskrivelse	Dimensioner for vandslug/rørdiameter cm	Målt bundkote cm	Ejerforhold
160	Betonrørbro	ø 50	600	Privat
172		ø 50	610	
238	Betonrørbro	ø 30	621	Privat
245		ø 30	614	
349	Betonrørbro	ø 36	612	Privat
355		ø 36	613	
804	Betonrørbro	ø 55	577	Privat
813		ø 55	568	
997	Betonrørbro / Starengvej	ø 45	567	Brønderslev
1019	Betonrørbro	ø 45	567	kommune
1242	Betonrørbro	ø 50	528	Privat
1266		ø 50	529	
2106	Betonrørbro	ø 40	379	Privat
2115		ø 40	356	

Østre tilløb til Starenggrøften

Beliggenhed (stationering) m	Beskrivelse	Dimensioner for vandslug/rørdiameter cm	Målt bundkote cm	Ejerforhold
132	Betonrørbro	ø 30	600	Privat
136		ø 30	602	

Vestre tilløb til Starenggrøften

Beliggenhed (stationering)	Beskrivelse	Dimensioner for vandslug/rørdiameter cm	Målt bundkote cm	Ejerforhold
m			cm	
113	Betonrørbro	ø 30	631	Privat
119		ø 30	628	

4.2 Rørledninger

Starenggrøften

Beliggenhed (stationering)	Beskrivelse	Dimensioner for rørdiameter cm	Målt bundkote cm	Ejerforhold
m			cm	
0	Betonrørledning indløb	ø 30	659	Privat
84	ø 100 betonbrønd	ø 30 / ø 30	639 / 642	
118	ø 100 betonbrønd	ø 30 / ø 30	637 / 631	
122	Betonrørledning udløb	ø 30	624	

5.0 ADMINISTRATIVE BESTEMMELSER

Vandløbene administreres af Brønderslev kommune i overensstemmelse med de for Brønderslev kommune gældende standardbestemmelser beskrevet i bilag 3 side 1.

6.0 SEJLADS

Vandløbenes dimensioner muliggør ikke sejlads, som beskrevet i standarddelen, bilag 3, side 4.

7.0 BREDEJERFORHOLD

Forhold, der skal iagttages af bredejere og brugere, er beskrevet i standarddelen, bilag 3, side 2.

Vandløbene er ikke omfattet af 2 m bræmmebestemmelsen (afsnit b, stk. 1).

8.0 VEDLIGEHOELDELSE

Starenggrøften med tilløb skal vedligeholdes i overensstemmelse med de for øvrige vandløb uden fiskevandsmålsætning fastsatte vedligeholdelsesbestemmelser, som beskrevet i standarddelen, bilag 3, side 7.

Vedligeholdelsen udføres enten manuelt eller maskinelt.

Grødeskæring foretages en gang om året i perioden 15. september til 1. oktober.

9.0 TILSYN

Tilsyn med vandløbene udføres af Brønderslev kommune.

Kommunen afholder på begæring offentligt syn senest 14 dage efter der er foretaget grødeskæring og kantslåning.

Bredejere, organisationer eller andre, der begærer et sådant syn, kan træffe nærmere aftale med Brønderslev kommune, Teknisk forvaltning.

10.0 REVISION

Regulativet skal optages til revision inden år 2006.

11.0 REGULATIVETS IKRAFTTRÆDEN

Regulativet har været bekendtgjort og fremlagt til eftersyn i 8 uger fra den 15. oktober 1996 med adgang til at indgive eventuelle indsigelser og ændringsforslag inden den 10. december 1996.

Regulativet er herefter vedtaget af Brønderslev byråd den 13. februar 1997.



Peder Ivar Nielsen
Borgmester
Brønderslev kommune



Arne Bak Andersen
Kommunaldirektør
Brønderslev kommune

Regulativet træder i kraft umiddelbart efter vedtagelsen.

REDEGØRELSE

GRUNDLAGET FOR OG KONSEKVENSERNE AF REGULATIVFORSLAGET

PLANGRUNDLAGET

Regionplan Nordjylland 1993 - 2005 er amtsrådets overordnede plan, der angiver retningslinier for udviklingen i amtet. De forhold, der har betydning for vandløbene, er uddybet i følgende sektorplaner:

1. **Kvalitetsplan for vandløb og søer**
Nordjyllands amt - juli 1995.
2. **Fredningsplan 1985 - 97**
Godkendt i februar 1990.
3. **Forslag til Vandindvindingsplan**
Dateret 1989.
4. **Landbrugsplan for Nordjyllands Amt**
Dateret 1988.
5. **Råstofplanlægning i Nordjyllands amtskommune**
Dateret januar 1985.

Af andre planer og forhold med betydning for vandløbene i Brønderslev kommune skal nævnes:
6. **Brønderslev kommunes spildevandsplan**
Dateret 1988.
7. **Udsætningsplaner**
Udgivet af Danmarks Fiskeriundersøgelser, Afd. for Ferskvandsfiskeri.
8. **Forhold til Lov om naturbeskyttelse**
Lov nr. 9 af 3. januar 1992.
9. **Forhold til Lov om okker**
Lov nr. 180 af 8. maj 1985.

Starenggrøften med tilløb er omfattet af foranstående således:

1. Kvalitetsplan

Starenggrøften med tilløb er ikke særskilt målsat i recipientkvalitetsplanen.

2. Fredningsplan

Starenggrøften med tilløb er ikke udpeget i fredningsplanen.

3. Vandindvindingsplan

Starenggrøften med tilløb gennemløber alle et område, hvor den aktuelle og forventede vandindvinding påvirker vandløbets aktuelle medianminimumsvandføring med mindre end 100 % af den maksimalt tilrådelige.

Vandløbene er endvidere udpeget til at beligge i et "anvendeligt grundvandsområde".

4. Landbrugsplan

Starenggrøften med tilløb gennemløber alle et område af "almindelig interesse".

5. Råstofplan

Starenggrøften med tilløb gennemløber alle et område af "sekundær interesse" for sand/grus/sten.

6. Spildevandsplan

Starenggrøften med tilløb er ikke modtager af overfladevand eller spildevand fra noget bysamfund.

7. Udsætningsplaner

Der er ingen udsætningsplaner for vandløbene.

8. Forhold til Lov om naturbeskyttelse

Vandløbene er ikke udpeget som § 3-vandløb (tidligere § 43-vandløb).

9. Forhold til Lov om okker


Vandløbene gennemløber områder, der er udpeget som okkerpotentielle.

KONSEKVENSER

Regulativets dimensioner er udarbejdet på grundlag af dels det tidligere regulativ af 1968 og dels de opmålte forhold, som konstateret ved opmåling i oktober måned 1995. Den regulativmæssige bund er på den nederste strækning af Starenggrøften sænket med næsten 50 cm i forhold til det tidligere regulativ. Denne ændring giver dog ikke anledning til ændring af de eksisterende forhold. Afvandingsmæssigt er der sket en forbedring i forhold til det tidligere regulativ, men ingen ændring i forhold til de eksisterende forhold.

For Østre og Vestre tilløb til Starenggrøften er der ingen ændringer i forhold til det tidligere regulativ.

Miljømæssigt er der ingen ændringer.

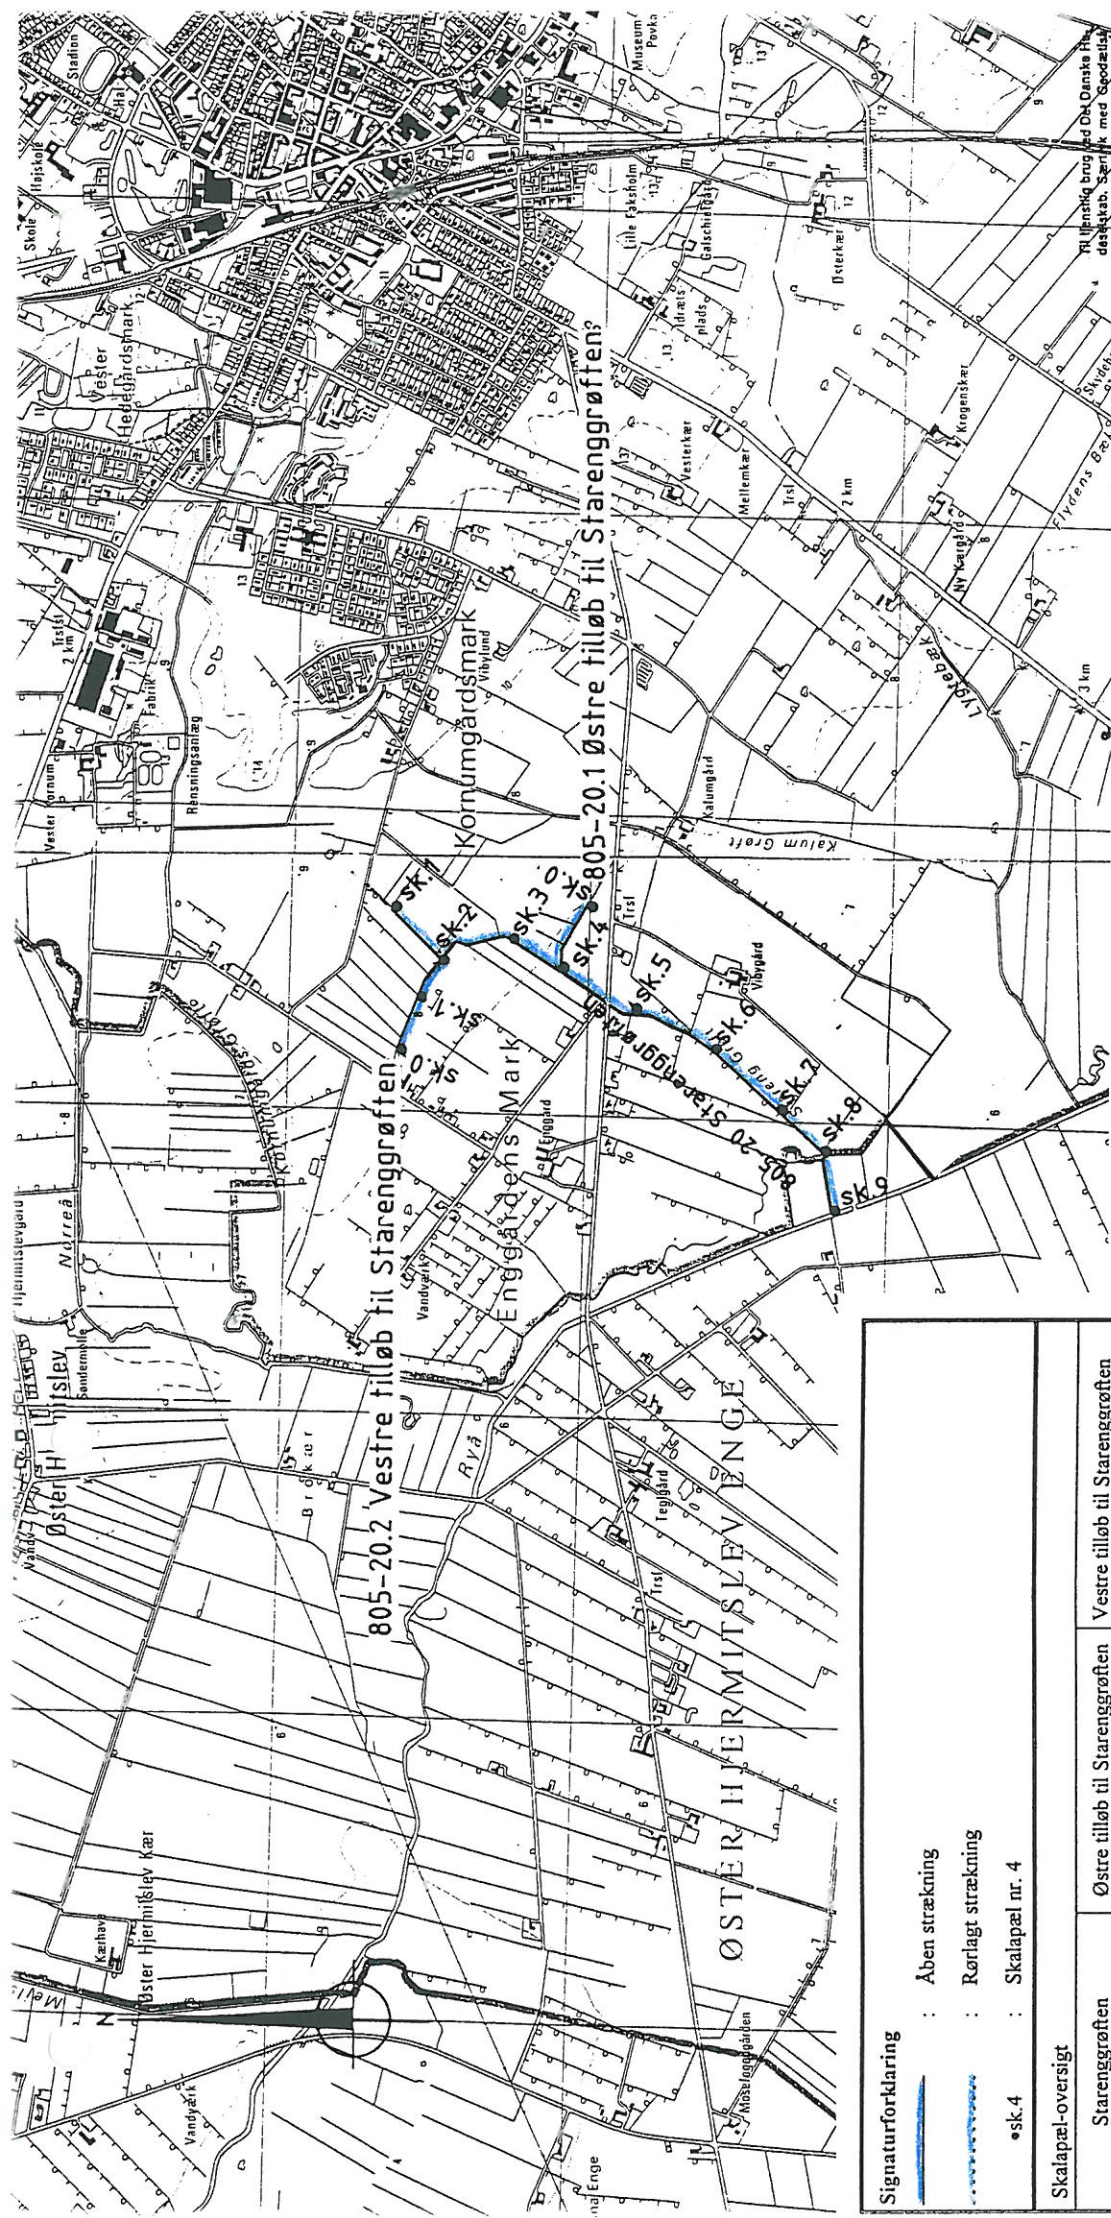

HEDELSKABET

Miljø- og Energidivisionen

Mølleåmsvej 4
9575 Terndrup
Telefon 98 33 66 66

SAG NR

120 95096

SAG

Kommunevandløb nr. 805-20 Starenggrøften
Kommunevandløb nr. 805-20.1 Østre tiløb til Starenggrøften
Kommunevandløb nr. 805-20.2 Vestre tiløb til Starenggrøften

EMNE

Østre tiløb til Starenggrøften

OVERSIGTSKORT

DATO

GODKENDT

SAGSBEHANDLER

JMA

TEGNET

ADC

RETTET

MÅL

1:25000

KOTESYSTEM

TEGN. NR

BILAG

2

Signaturforklaring					
	: Åben strækning				
	: Rørlagt strækning				
• sk. 4	: Skalapæl nr. 4				
Skalapæl-oversigt					
Starenggrøften		Østre tiløb til Starenggrøften		Vestre tiløb til Starenggrøften	
Skalapæl nr.	Station m	Skalapæl nr.	Station m	Skalapæl nr.	Station m
1	122	0	0	0	0
2	355			1	200
3	600				
4	814				
5	1115				
6	1400				
7	1700				
8	1900				
9	2106				