


Tøsbæk / Spånbæk

Opmålt 1991/1997

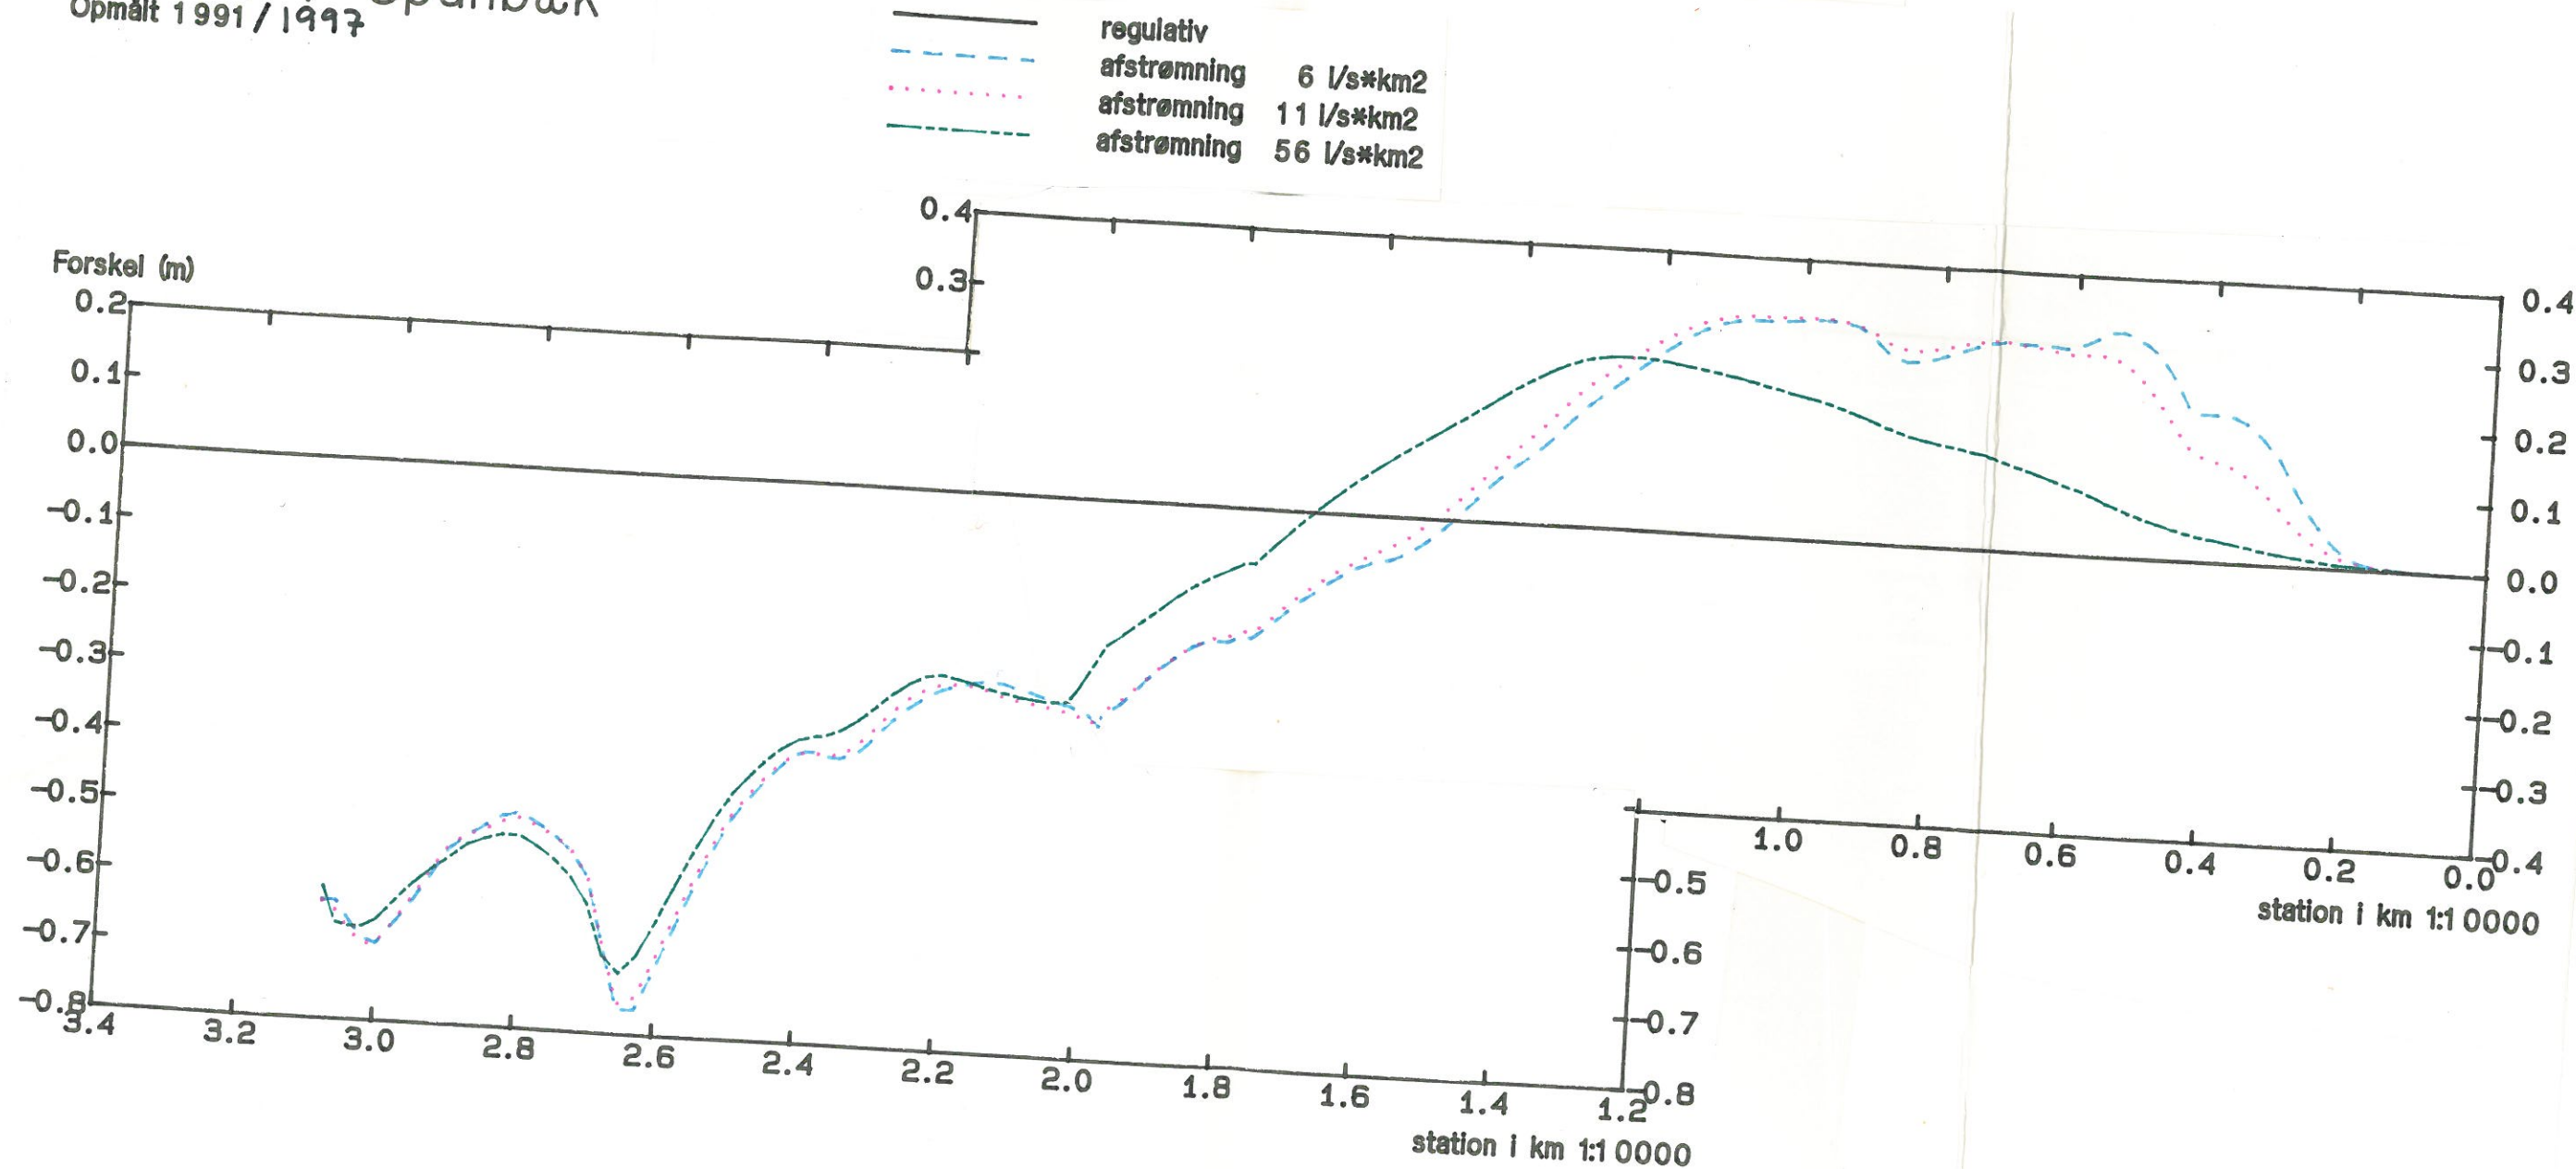

NJA 24/11-1997

Figur 12. Beregnede vandspejlsforskelle mellem det opmålte og det teoretiske vandløb med de i figur 2 angivne dimensioner for de 3 nævnte afstrømninger. Hvis vandspejlsforskellen er over + 0,1 m, skal vandløbet opgraves. Ved opgravning må vandspejlsforskellen maksimalt blive -0,2 m.