

BRØNDERSLEV KOMMUNE

Teknisk Forvaltning
Bredgade 60
9700 Brønderslev

REGULATIV FOR

KOMMUNEVANDLØB NR. 805-18 VESTER KÆRVEJSGRØFT

FEBRUAR 1997

FORORD

Et vandløbsregulativ er populært sagt en aftale mellem brugere og myndighed om

- vandløbets fysiske tilstand,
- vandløbets vedligeholdelse, samt
- rettigheder og pligter ved vandløbet.

Dette regulativ er opbygget således, at den første del indeholder

- en beskrivelse af vandløbet, samt
- de forhold der er specifikke for vandløbet.

Den anden del af regulativet er udformet som bilag og indeholder

- en redegørelse af grundlaget for og konsekvenserne af regulativforslaget, samt
- bestemmelser der er fælles for alle kommunevandløb der administreres af Brønderslev kommune.

Materialet, der ligger til grund for regulativets udarbejdelse, kan efter henvendelse beses på Brønderslev kommune, teknisk forvaltning.

INDHOLDSFORTEGNELSE

Side

1.0	GRUNDLAGET FOR REGULATIVET	1
2.0	BETEGNELSE AF VANDLØBET	1
3.0	VANDLØBETS SKIKKELSE OG DIMENSIONER	2
4.0	BYGVÆRKER	4
4.1	Overkørsler og broer	4
5.0	ADMINISTRATIVE BESTEMMELSER	4
6.0	SEJLADS	4
7.0	BREDEJERFORHOLD	4
8.0	VEDLIGEHOLDELSE	5
9.0	TILSYN	5
10.0	REVISION	5
11.0	REGULATIVETS IKRAFTTRÆDEN	6
REDEGØRELSE (BILAG 1)		7
	PLANGRUNDLAGET	7
	KONSEKVENSER	9
OVERSIGTSKORT (BILAG 2)		10

1.0 GRUNDLAGET FOR REGULATIVET

Regulativet omfatter nedenstående vandløb, der er optaget som kommunevandløb i Brønderslev kommune, Nordjyllands amt.

Nr. 805-18 Vester Kærvejsgrøften

Regulativet er udarbejdet på grundlag af lov nr. 302 af 9. juni 1982 om vandløb med de ændringer der følger af lovbekendtgørelse nr. 404 af 19. maj 1992 om vandløb.

Regulativet bygger på de eksisterende forhold, som konstateret ved en opmåling i oktober måned 1995.

For så vidt angår tidligere trufne afgørelser og bestemmelser henvises til kommunens vandløbsregister.

Nærværende regulativ erstatter det tidligere regulativ "Kærvejsgrøftens øvre del" vedtaget af det daværende Tolstrup-Stenum Sogneråd den 1. juli 1934.

2.0 BETEGNELSE AF VANDLØBET

Vester Kærvejsgrøften udløber i amtsvandløbet Ryå.

Vester Kærvejsgrøft begynder som kommunevandløb i skelhjørnet mellem matr. nr. 7^a, 19^d og 55 Ø. Hjerimitslev By, Tolstrup.

Vandløbet forløber først 780 m mod vest og herefter mod syd til dets udløb i amtsvandløbet Ryå i skellet mellem matr. nr. 10^s og 27^a Ø. Hjerimitslev By, Tolstrup.

Vandløbets samlede længde er 1.862 m.

Vandløbet forløber udelukkende i Brønderslev kommune. i øvrigt henvises til oversigtskortet i 1:25.000, bilag 2, side 10.

3.0 VANDLØBETS SKIKKELSE OG DIMENSIONER

Vandløbet er stationeret fra øvre ende med begyndelsespunktet som station 0. Stationeringen svarer til afstanden fra begyndelsespunktet i m.

Langs vandløbet er som afmærkning anbragt 8 vandstandsskalaer.

Skalaerne er placeret langs vandløbet som anført i nedenstående skema.

Brønderslev byråd har besluttet, at vandløbet skal vedligeholdes på grundlag af en fastlagt geometrisk skikkelse. Dimensionerne fremgår af nedenstående skema. Der kan accepteres sand i rør til bundkoten i profillet henholdsvis før og efter røret.

Afmærkning	Afstand fra øvre ende	Bundkote	Bundbred- de/rørdia- meter	Fald	Anlæg	Bemærkninger
nr.	m	cm	cm	‰		
0	0	532	*	*	*	
			30			
1	100	527	*			
2	400	510				
			50			
	513	504		0,54		Fældedgrøften
	592	500	*			Mejlstedgrøften
3	700	494	70	*	1,0	
	748	488	*			Rørbro
			ø 100			Kærsangervej
	760	486	*			
			70	1,30		
	780	484	*			Rørbro
			ø 100			
	794	482	*			
			70			
4	1000	455		*		

Afmærkning	Afstand fra øvre ende m	Bundkote cm	Bundbred- de/rørdia- meter cm	Fald ‰	Anlæg	Bemærkninger
nr.						
4	1000	455	70	*	1,0	
5	1300	410		1,50 *		
6	1600	359		1,70		
	1700	342		*		
7	1862	229	*	6,98 *	*	Udløb i Ryå

De anførte koter er tilknyttet Dansk Normal Nul ved følgende GI-fikspunkter:

56-12-9012 - kote 8,821m : Gård, Saltumvej 381.

56-12-9069 - kote 6,574 m : Mannemusevej, bro over Ryå.

4.0 BYGVÆRKER

Efterfølgende beskrives bygværker som konstateret ved opmålingen i oktober måned 1995.

4.1 Overkørsler og broer

Beliggenhed (stationering)	Beskrivelse	Dimensioner for vandslug/rørdiameter cm	Målt bundkote cm	Ejerforhold
m				
748	Betonrørbro	ø 100	450	Brønderslev kommune
760		ø 100	460	
780	Betonrørbro	ø 100	448	Privat
794	Kærsangervej	ø 100	457	

5.0 ADMINISTRATIVE BESTEMMELSER

Vandløbet administreres af Brønderslev kommune i overensstemmelse med de for Brønderslev kommune gældende standardbestemmelser beskrevet i bilag 3 side 1.

6.0 SEJLADS

Vandløbets dimensioner muliggør ikke sejlads, som beskrevet i standarddelen, bilag 3, side 4.

7.0 BREDEJERFORHOLD

Forhold, der skal iagttages af bredejere og brugere, er beskrevet i standarddelen, bilag 3, side 2.

Vandløbet er ikke omfattet af 2 m bræmmebestemmelsen (afsnit b, stk. 1).

8.0 VEDLIGEHOELDELSE

Vester Kærvejsgrøft skal vedligeholdes i overensstemmelse med de for øvrige vandløb uden fiskevandsmålsætning fastsatte vedligeholdelsesbestemmelser, som beskrevet i standarddelen, bilag 3, side 7.

Vedligeholdelsen udføres enten manuelt eller maskinelt.

Grødeskæring foretages en gang om året i perioden 15. august til 1. september.

9.0 TILSYN

Tilsyn med vandløbet udføres af Brønderslev kommune.

Kommunen afholder på begæring offentligt syn senest 14 dage efter der er foretaget grødeskæring og kantslåning.

Bredejere, organisationer eller andre, der begærer et sådant syn, kan træffe nærmere aftale med Brønderslev kommune, Teknisk forvaltning.

10.0 REVISION

Regulativet skal optages til revision inden år 2006.

11.0 REGULATIVETS IKRAFTTRÆDEN

Regulativet har været bekendtgjort og fremlagt til eftersyn i 8 uger fra den 15. oktober 1996 med adgang til at indgive eventuelle indsigelser og ændringsforslag inden den 10. december 1996.

Regulativet er herefter vedtaget af Brønderslev byråd den 13. februar 1997.



Peder Ivar Nielsen
Borgmester
Brønderslev kommune



Arne Bak Andersen
Kommunaldirektør
Brønderslev kommune

Regulativet træder i kraft umiddelbart efter vedtagelsen.

REDEGØRELSE

GRUNDLAGET FOR OG KONSEKVENSERNE AF REGULATIVFORSLAGET

PLANGRUNDLAGET

Regionplan Nordjylland 1993 - 2005 er amtsrådets overordnede plan, der angiver retningslinier for udviklingen i amtet. De forhold, der har betydning for vandløbene, er uddybet i følgende sektorplaner:

1. **Kvalitetsplan for vandløb og søer**
Nordjyllands amt - juli 1995.
 2. **Fredningsplan 1985 - 97**
Godkendt i februar 1990.
 3. **Forslag til Vandindvindingsplan**
Dateret 1989.
 4. **Landbrugsplan for Nordjyllands Amt**
Dateret 1988.
 5. **Råstofplanlægning i Nordjyllands amtskommune**
Dateret januar 1985.
- Af andre planer og forhold med betydning for vandløbene i Brønderslev kommune skal nævnes:
6. **Brønderslev kommunes spildevandsplan**
Dateret 1988.
 7. **Udsætningsplaner**
Udgivet af Danmarks Fiskeriundersøgelser, Afd. for Ferskvandsfiskeri.
 8. **Forhold til Lov om naturbeskyttelse**
Lov nr. 9 af 3. januar 1992.
 9. **Forhold til Lov om okker**
Lov nr. 180 af 8. maj 1985.

Vester Kærvejsgrøft er omfattet af foranstående således:

1. Kvalitetsplan

Vester Kærvejsgrøft er ikke særskilt målsat i recipientkvalitetsplanen.

2. Fredningsplan

Vester Kærvejsgrøft er ikke udpeget i fredningsplanen.

3. Vandindvindingsplan

Vester Kærvejsgrøft gennemløber et område, hvor den aktuelle og forventede vandindvinding påvirker vandløbets aktuelle medianminimumsvandføring med mindre end 100 % af den maksimalt tilrådelige.

Vandløbet er endvidere udpeget til at beligge i et "anvendeligt grundvandsområde".

4. Landbrugsplan

Vester Kærvejsgrøft gennemløber et område af "almindelig interesse".

5. Råstofplan

Vester Kærvejsgrøft gennemløber et område af "sekundær interesse" for sand/grus/sten.

6. Spildevandsplan

Vandløbet er ikke modtager af overfladevand og spildevand fra noget bysamfund.

7. Udsætningsplaner

Der er ingen udsætningsplaner for vandløbet.

8. Forhold til Lov om naturbeskyttelse


Vandløbet er ikke udpeget som § 3-vandløb (tidligere § 43-vandløb).

9. Forhold til Lov om okker

Vandløbet gennemløber ikke områder, der er udpeget som okkerpotentielle.

KONSEKVENSER

Ved fastlæggelsen af vandløbets bundkoter er der taget udgangspunkt i de opmålte forhold, idet det tidligere regulativ af 1934 er tilsidesat i.h.t. vandløbslovens § 62, på grundlag af utilstrækkelig angivelse af vandløbets bundkoter. Afvandingsmæssigt er der derfor ikke de store ændringer i forhold til de eksisterende forhold. Miljømæssigt vil der ikke ske ændringer.

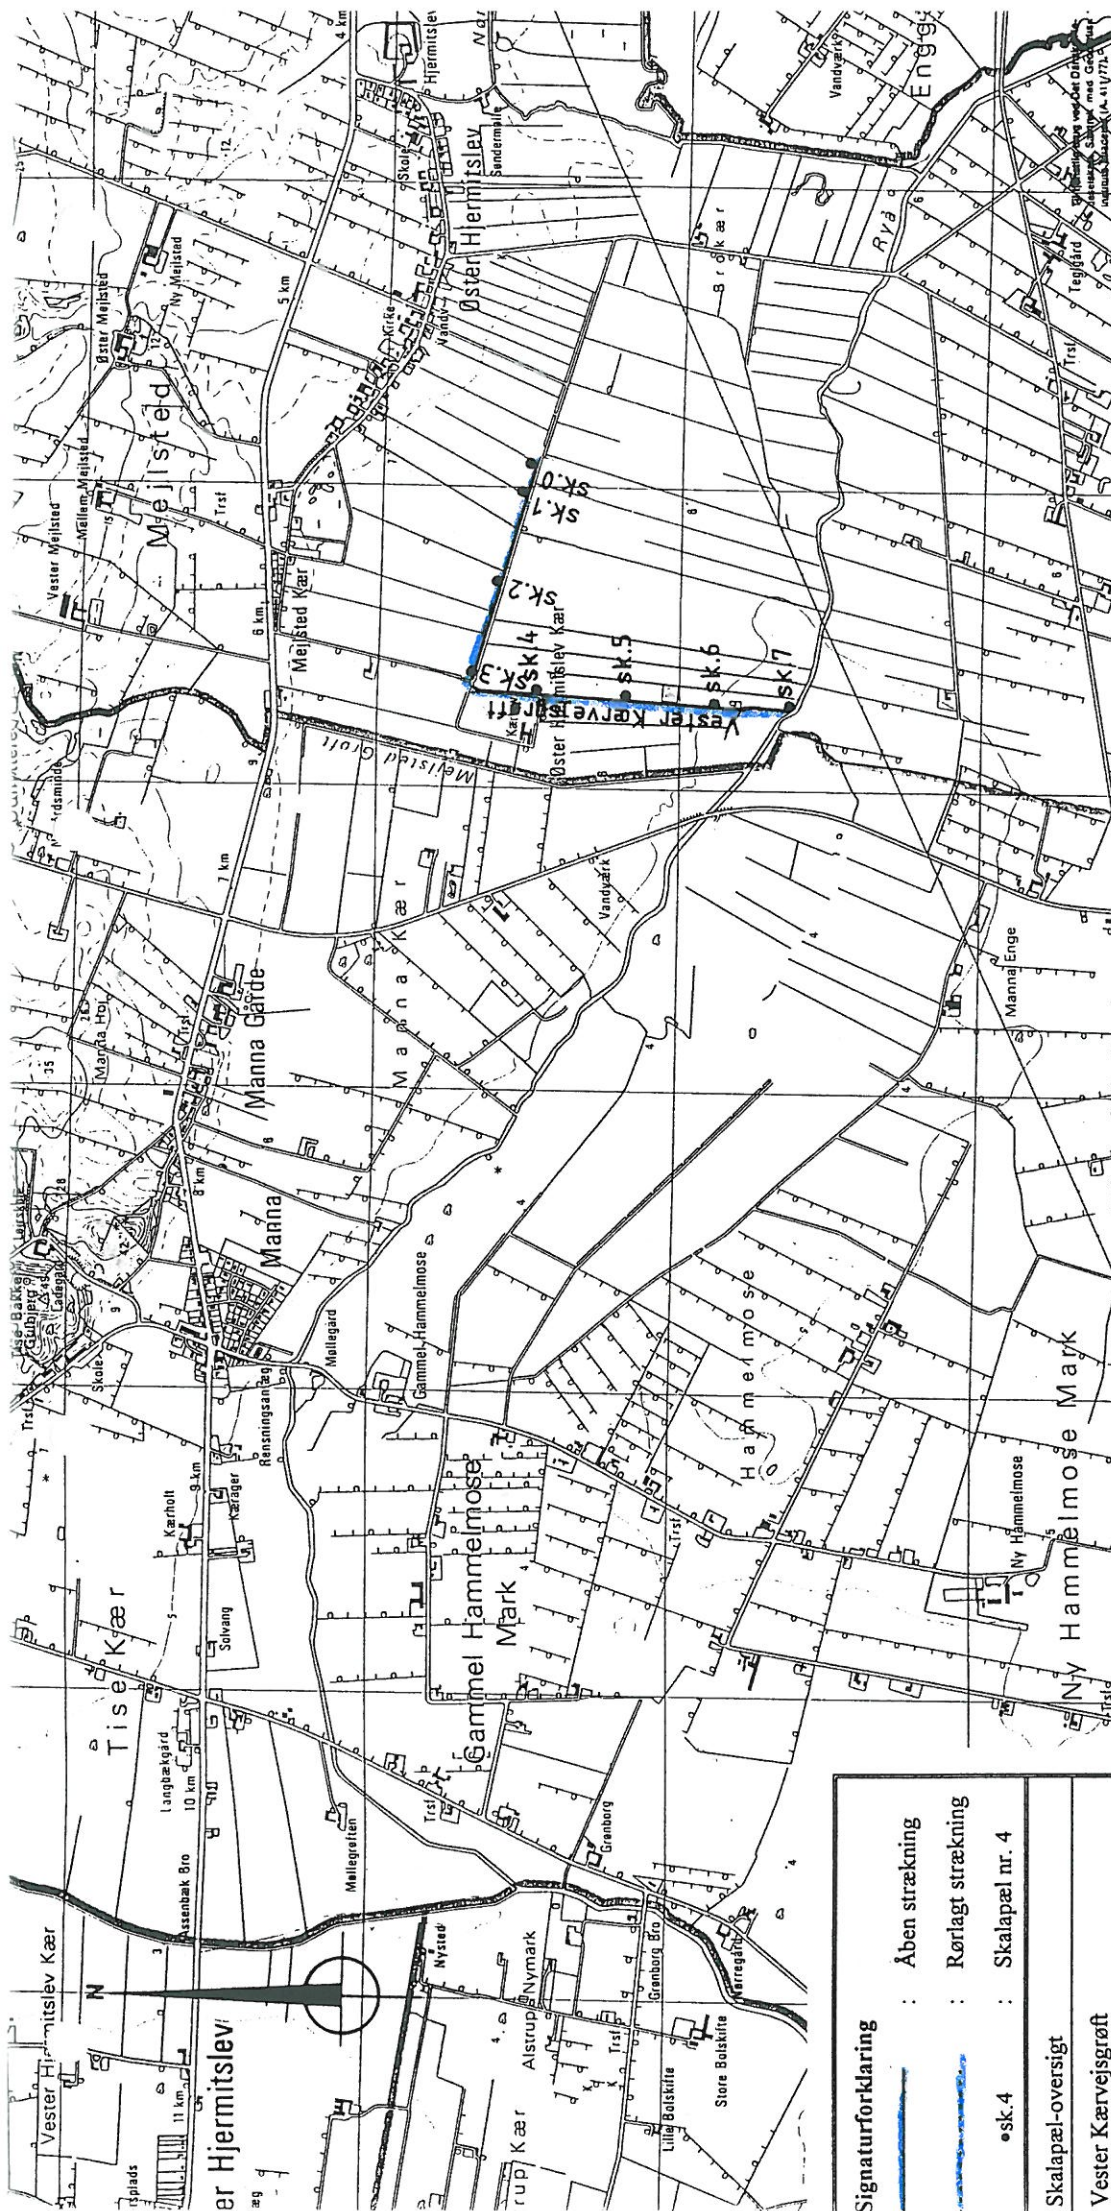

HEDESELSKABET

Mølleådalvej 4
9575 Terndrup
Telefon 98 33 66 66



SAG
Kommunevandløb nr. 805-18
Vester Kørvejsgrøft

SAG NR
120 95096

EMNE
Oversigtskort

DATO	GODKENDT	SAGSBEHANDLER	TEGNET	RETTET	TEGN. NR	BILAG
		JMA	ADC			2
			MÅL	KOTESYSTEM		
			1:25000			

Signaturforklaring	
	Åben strækning
	Rørlagt strækning
• sk. 4	Skalapæl nr. 4
Skalapæl-oversigt	
Vester Kørvejsgrøft	
Skalapæl nr.	Station m
0	0
1	100
2	400
3	700
4	1000
5	1300
6	1600
7	1862