



BRØNDERSLEV KOMMUNE

Teknisk Forvaltning
Bredgade 60
9700 Brønderslev

REGULATIV FOR

KOMMUNEVANDLØB NR. 805-19 ØSTER KÆRVEJSGRØFT
VED ØSTER HJERMITSLEV

FEBRUAR 1997

FORORD

Et vandløbsregulativ er populært sagt en aftale mellem brugere og myndighed om

- vandløbets fysiske tilstand,
- vandløbets vedligeholdelse, samt
- rettigheder og pligter ved vandløbet.

Dette regulativ er opbygget således, at den første del indeholder

- en beskrivelse af vandløbet, samt
- de forhold der er specifikke for vandløbet.

Den anden del af regulativet er udformet som bilag og indeholder

- en redegørelse af grundlaget for og konsekvenserne af regulativforslaget, samt
- bestemmelser der er fælles for alle kommunevandløb der administreres af Brønderslev kommune.

Materialet, der ligger til grund for regulativets udarbejdelse, kan efter henvendelse beses på Brønderslev kommune, teknisk forvaltning.

INDHOLDSFORTEGNELSE

Side

1.0	GRUNDLAGET FOR REGULATIVET	1
2.0	BETEGNELSE AF VANDLØBET	1
3.0	VANDLØBETS SKIKKELSE OG DIMENSIONER	2
4.0	BYGVÆRKER	4
4.1	Overkørsler og broer	4
5.0	ADMINISTRATIVE BESTEMMELSER	4
6.0	SEJLADS	5
7.0	BREDEJERFORHOLD	5
8.0	VEDLIGEHODELSE	5
9.0	TILSYN	5
10.0	REVISION	5
11.0	REGULATIVETS IKRAFTTRÆDEN	6
REDEGØRELSE (BILAG 1)		7
	PLANGRUNDLAGET	7
	KONSEKVENSER	9
OVERSIGTSKORT (BILAG 2)		10

1.0 GRUNDLAGET FOR REGULATIVET

Regulativet omfatter nedenstående vandløb, der er optaget som kommunevandløb i Brønderslev kommune, Nordjyllands amt.

Nr. 805-19 Øster Kærvejsgrøft ved Øster Hjerimitslev

Regulativet er udarbejdet på grundlag af lov nr. 302 af 9. juni 1982 om vandløb med de ændringer der følger af lovbekendtgørelse nr. 404 af 19. maj 1992 om vandløb.

Regulativet bygger på de eksisterende forhold, som konstateret ved en opmåling i oktober måned 1995.

For så vidt angår tidligere trufne afgørelser og bestemmelser henvises til kommunens vandløbsregister.

Nærværende regulativ erstatter ikke noget tidligere regulativ for pågældende vandløbsstrækning.

2.0 BETEGNELSE AF VANDLØBET

Øster Kærvejsgrøft ved Øster Hjerimitslev udløber i amtsvandløbet Ryå.

Øster Kærvejsgrøft ved Øster Hjerimitslev begynder som kommunevandløb i skellet mellem matr. nr. 16^m og 51 Ø. Hjerimitslev By, Tolstrup, 100 m vest for Åbrovej.

Vandløbet forløber først 650 m mod vest og herefter mod syd til udløbet i amtsvandløbet Ryå i skellet mellem matr. nr. 19^d og 20^e Ø. Hjerimitslev By, Tolstrup.

Vandløbets samlede længde er 1.606 m.

Vandløbet forløber udelukkende i Brønderslev kommune. I øvrigt henvises til oversigtskortet i 1:25.000, bilag 2, side 10.

3.0 VANDLØBETS SKIKKELSE OG DIMENSIONER

Vandløbet er stationeret fra øvre ende med begyndelsespunktet som station 0. Stationeringen svarer til afstanden fra begyndelsespunktet i m.

Langs vandløbet er som afmærkning anbragt 7 vandstandsskalaer.

Skalaerne er placeret langs vandløbet som anført i nedenstående skema.

Brønderslev byråd har besluttet, at vandløbet skal vedligeholdes på grundlag af en fastlagt geometrisk skikkelse. Dimensionerne fremgår af nedenstående skema. Der kan accepteres sand i rør til bundkoten i profilet henholdsvis før og efter røret.

Afmærkning	Afstand fra øvre ende	Bundkote	Bundbred- de/rørdia- meter	Fald	Anlæg	Bemærkninger
nr.	m	cm	cm	‰		
0	0	560	*	*	*	
	230	544	40 *			Rørbro
	236	543	ø 45 *			
	285	540	40 *	0,70		Rørbro
	291	540	ø 45 *			
1	300	539	40	*		
	399	529	* ø 45		1,0	Rørbro
	410	528	* 40			
	510	518	* ø 45			Rørbro
	516	517	* 40	1,00		
	566	512	* ø 45			Rørbro
	571	512	* 40			

Afmærkning	Afstand fra øvre ende m	Bundkote cm	Bundbred- de/rørdia- meter cm	Fald ‰	Anlæg	Bemærkninger
nr.						
	571	512	*			
2	600	509	40 *	*		
	623	506	50 *			Rørbro
	634	504	ø 45 *			
	650	502	50 *	1,40		Rørbro
	660	501	ø 60 *			Fælledvej
3	900	467	50			
4	1200	425	*	*		
5	1467	329	60	3,60 *		Brokærgrøften
6	1606	252	*	5,54 *	*	Udløb i Ryå

De anførte koter er tilknyttet Dansk Normal Nul ved følgende GI-fikspunkter:

56 - 13 - 9029 - kote 10,535 m: Gård, Lærkevej 62.

56 - 12 - 9069 - kote 6,574 m: Mannamosevej, bro over Ryå.

4.0 BYGVÆRKER

Efterfølgende beskrives bygværker som konstateret ved opmålingen i oktober måned 1995

4.1 Overkørsler og broer

Beliggenhed (stationering)	Beskrivelse	Dimensioner for vandslug/rørdiameter cm	Målt bundkote cm	Ejerforhold
m				
230	Betonrørbro	ø 45	536	Privat
236		ø 45	534	
285	Betonrørbro	ø 45	528	Privat
291		ø 45	526	
399	Betonrørbro	ø 45	521	Privat
410		ø 45	513	
510	Betonrørbro	ø 45	509	Privat
516		ø 45	510	
566	Betonrørbro	ø 45	506	Privat
571		ø 45	509	
623	Betonrørbro	ø 45	502	Privat
634		ø 45	499	
650	Betonrørbro	ø 60	499	Privat
660		ø 60	491	

5.0 ADMINISTRATIVE BESTEMMELSER

Vandløbene administreres af Brønderslev kommune i overensstemmelse med de for Brønderslev kommune gældende standardbestemmelser beskrevet i bilag 3 side 1.

6.0 SEJLADS

Vandløbets dimensioner muliggør ikke sejlads, som beskrevet i standarddelen, bilag 3, side 4.

7.0 BREDEJERFORHOLD

Forhold, der skal iagttages af bredejere og brugere, er beskrevet i standarddelen, bilag 3, side 2.

Vandløbet er ikke omfattet af 2 m bræmmebestemmelsen (afsnit b, stk. 1).

8.0 VEDLIGEHOLDELSE

Øster Kærvejsgrøft ved Øster Hjerimitslev skal vedligeholdes i overensstemmelse med de for øvrige vandløb uden fiskevandsmålsætning fastsatte vedligeholdelsesbestemmelser, som beskrevet i standarddelen, bilag 3, side 7.

Vedligeholdelsen udføres enten manuelt eller maskinelt.

Grødeskæring foretages en gang om året i perioden 15. august til 1. september.

9.0 TILSYN

Tilsyn med vandløbet udføres af Brønderslev kommune.

Kommunen afholder på begæring offentligt syn senest 14 dage efter der er foretaget grødeskæring og kantslåning.

Bredejere, organisationer eller andre, der begærer et sådant syn, kan træffe nærmere aftale med Brønderslev kommune, Teknisk forvaltning.

10.0 REVISION

Regulativet skal optages til revision inden år 2006.

11.0 REGULATIVETS IKRAFTTRÆDEN

Regulativet har været bekendtgjort og fremlagt til eftersyn i 8 uger fra den 15. oktober 1996 med adgang til at indgive eventuelle indsigelser og ændringsforslag inden den 10. december 1996.

Regulativet er herefter vedtaget af Brønderslev byråd den 13. februar 1997.



Peder Ivar Nielsen
Borgmester
Brønderslev kommune



Arne Bak Andersen
Kommunaldirektør
Brønderslev kommune

Regulativet træder i kraft umiddelbart efter vedtagelsen.

REDEGØRELSE

GRUNDLAGET FOR OG KONSEKVENSERNE AF REGULATIVFORSLAGET

PLANGRUNDLAGET

Regionplan Nordjylland 1993 - 2005 er amtsrådets overordnede plan, der angiver retningslinier for udviklingen i amtet. De forhold, der har betydning for vandløbene, er uddybet i følgende sektorplaner:

1. **Kvalitetsplan for vandløb og søer**
Nordjyllands amt - juli 1995.
 2. **Fredningsplan 1985 - 97**
Godkendt i februar 1990.
 3. **Forslag til Vandindvindingsplan**
Dateret 1989.
 4. **Landbrugsplan for Nordjyllands Amt**
Dateret 1988.
 5. **Råstofplanlægning i Nordjyllands amtskommune**
Dateret januar 1985.
- Af andre planer og forhold med betydning for vandløbene i Brønderslev kommune skal nævnes:
6. **Brønderslev kommunes spildevandsplan**
Dateret 1988.
 7. **Udsætningsplaner**
Udgivet af Danmarks Fiskeriundersøgelser, Afd. for Ferskvandsfiskeri.
 8. **Forhold til Lov om naturbeskyttelse**
Lov nr. 9 af 3. januar 1992.
 9. **Forhold til Lov om okker**
Lov nr. 180 af 8. maj 1985.

Øster Kærvejsgrøft ved Øster Hjerimitslev er omfattet af foranstående således:

1. Kvalitetsplan

Øster Kærvejsgrøft ved Øster Hjerimitslev er ikke særskilt målsat i recipientkvalitetsplanen.

2. Fredningsplan

Øster Kærvejsgrøft ved Øster Hjerimitslev er ikke udpeget i fredningsplanen.

3. Vandindvindingsplan

Øster Kærvejsgrøft ved Øster Hjerimitslev gennemløber et område, hvor den aktuelle og forventede vandindvinding påvirker vandløbets aktuelle medianminimumsvandføring med mindre end 100 % af den maksimalt tilrådelige.

Vandløbet er endvidere udpeget til at beligge i et "anvendeligt grundvandsområde".

4. Landbrugsplan

Øster Kærvejsgrøft ved Øster Hjerimitslev gennemløber et område af "almindelig interesse".

5. Råstofplan

Øster Kærvejsgrøft ved Øster Hjerimitslev gennemløber et område af "sekundær interesse" for sand/grus/sten.

6. Spildevandsplan

Øster Kærvejsgrøft ved Øster Hjerimitslev er modtager af overfladevand / opspædet spildevand fra Øster Hjerimitslev.

7. Udsætningsplaner

Der er ingen udsætningsplaner for vandløbet.

8. Forhold til Lov om naturbeskyttelse


Vandløbet er ikke udpeget som § 3-vandløb (tidligere § 43-vandløb).

9. Forhold til Lov om okker

Vandløbet gennemløber ikke områder, der er udpeget som okkerpotentielle.

KONSEKVENSER

Da der ikke tidligere har eksisteret en fastlagt skikkelse for Øster Kærvejsgrøften ved Øster Hjermitlev, er de regulativmæssige dimensioner fastlagt på grundlag af de opmålte forhold, som de blev konstateret i oktober måned 1995. Afvandings- og miljømæssigt er der inden ændringer i forhold til tidligere.

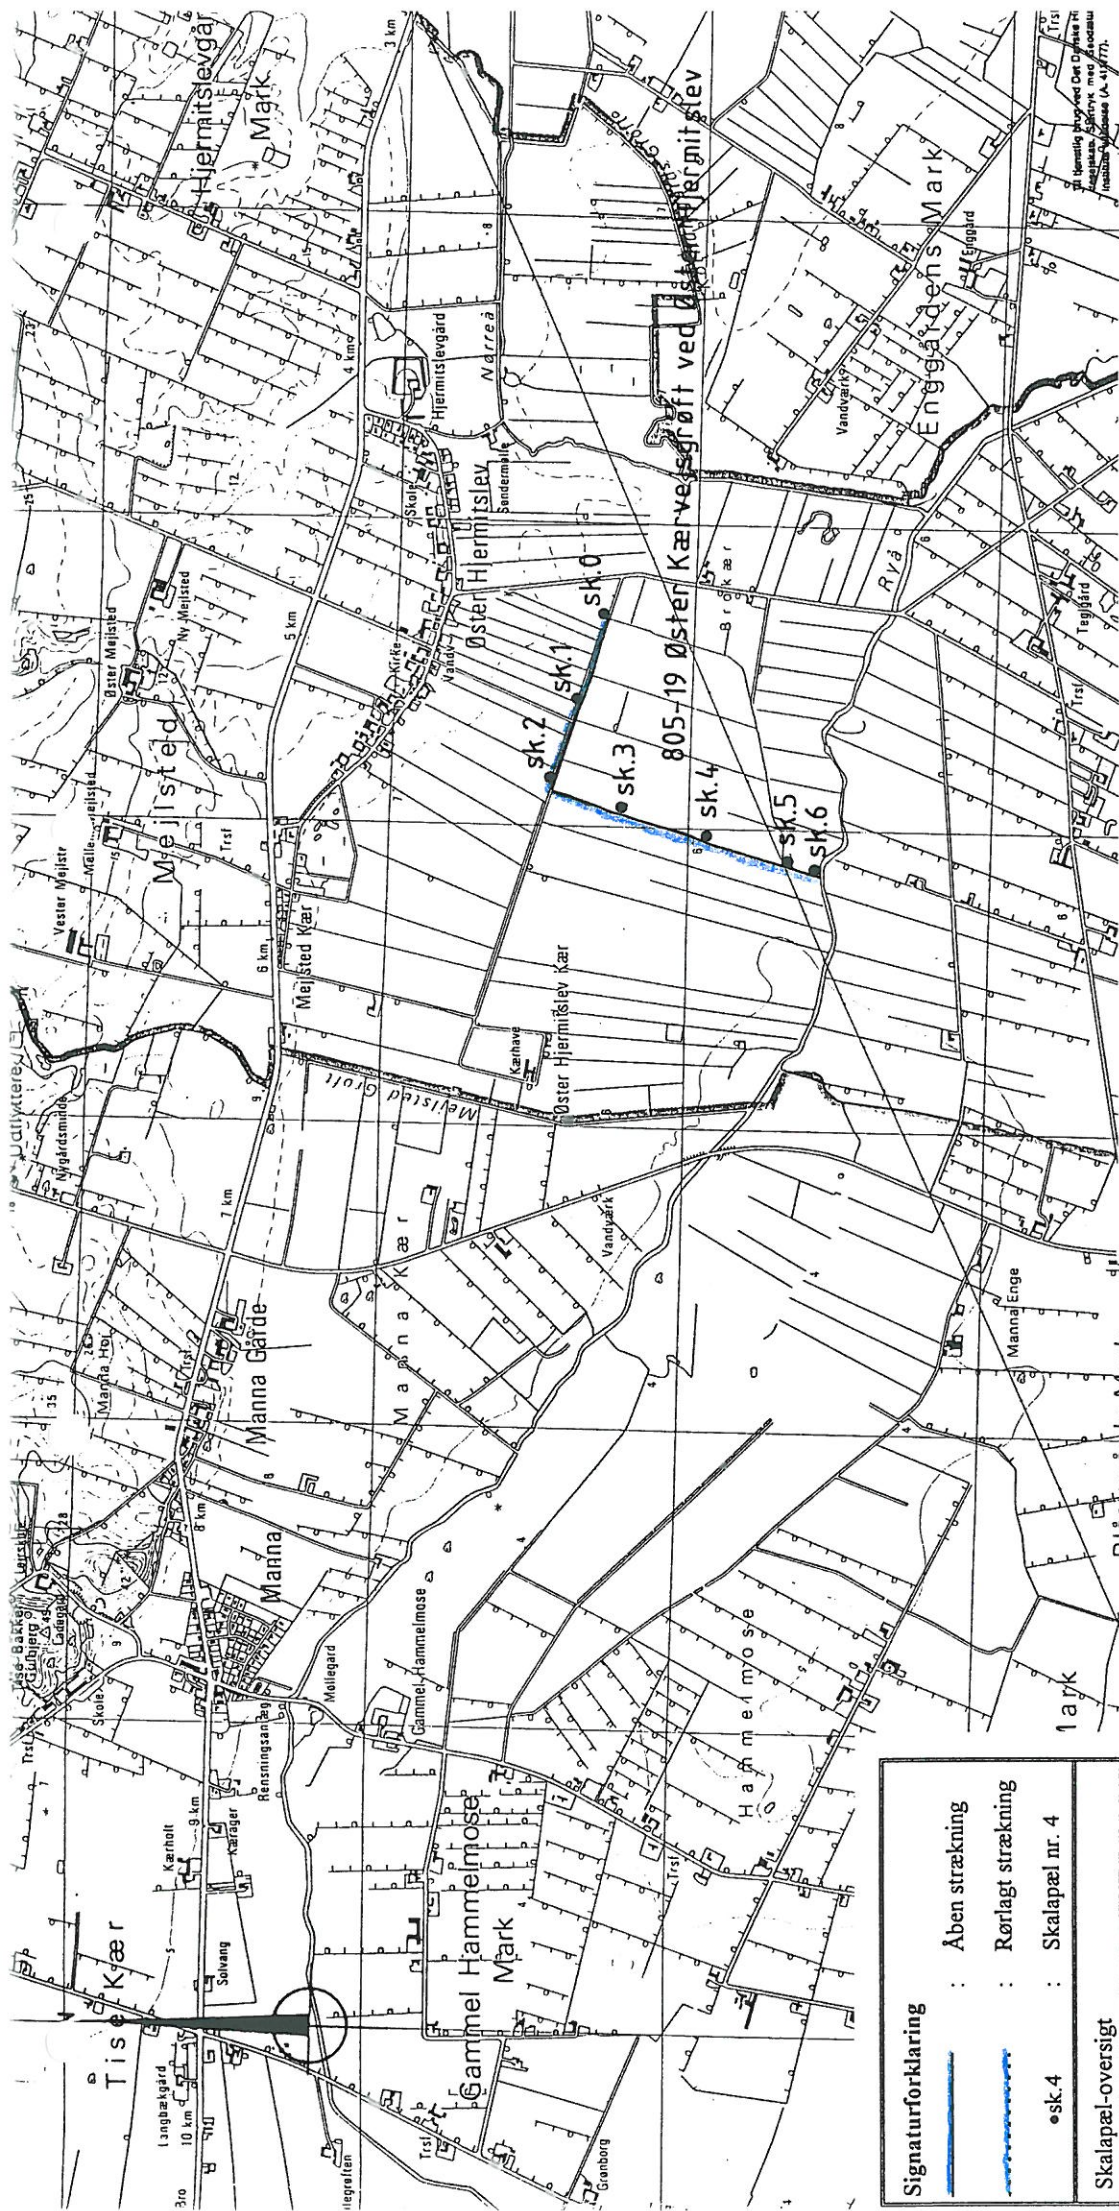

HEDELSKABET
Mølledamsvej 4
9575 Terndrup
Telefon 98 33 66 66
Miljø- og Energidivisionen

SAG 805-19 Øster Kærvejsgroft ved Øster Hjermtslev
Oversigtskort

SAG NR	120 95096
MÅL	1:25000
TEGN. NR	
BILAG	2
KOTESYSTEM	

Signaturforklaring	
	Åben strækning
	Rørlagt strækning
• sk. 4	Skalapæl nr. 4
Skalapæl-oversigt	
Øster Kærvejsgroft ved Øster Hjermtslev	
Skalapæl nr.	Station m
0	0
1	300
2	600
3	900
4	1200
5	1467
6	1606