


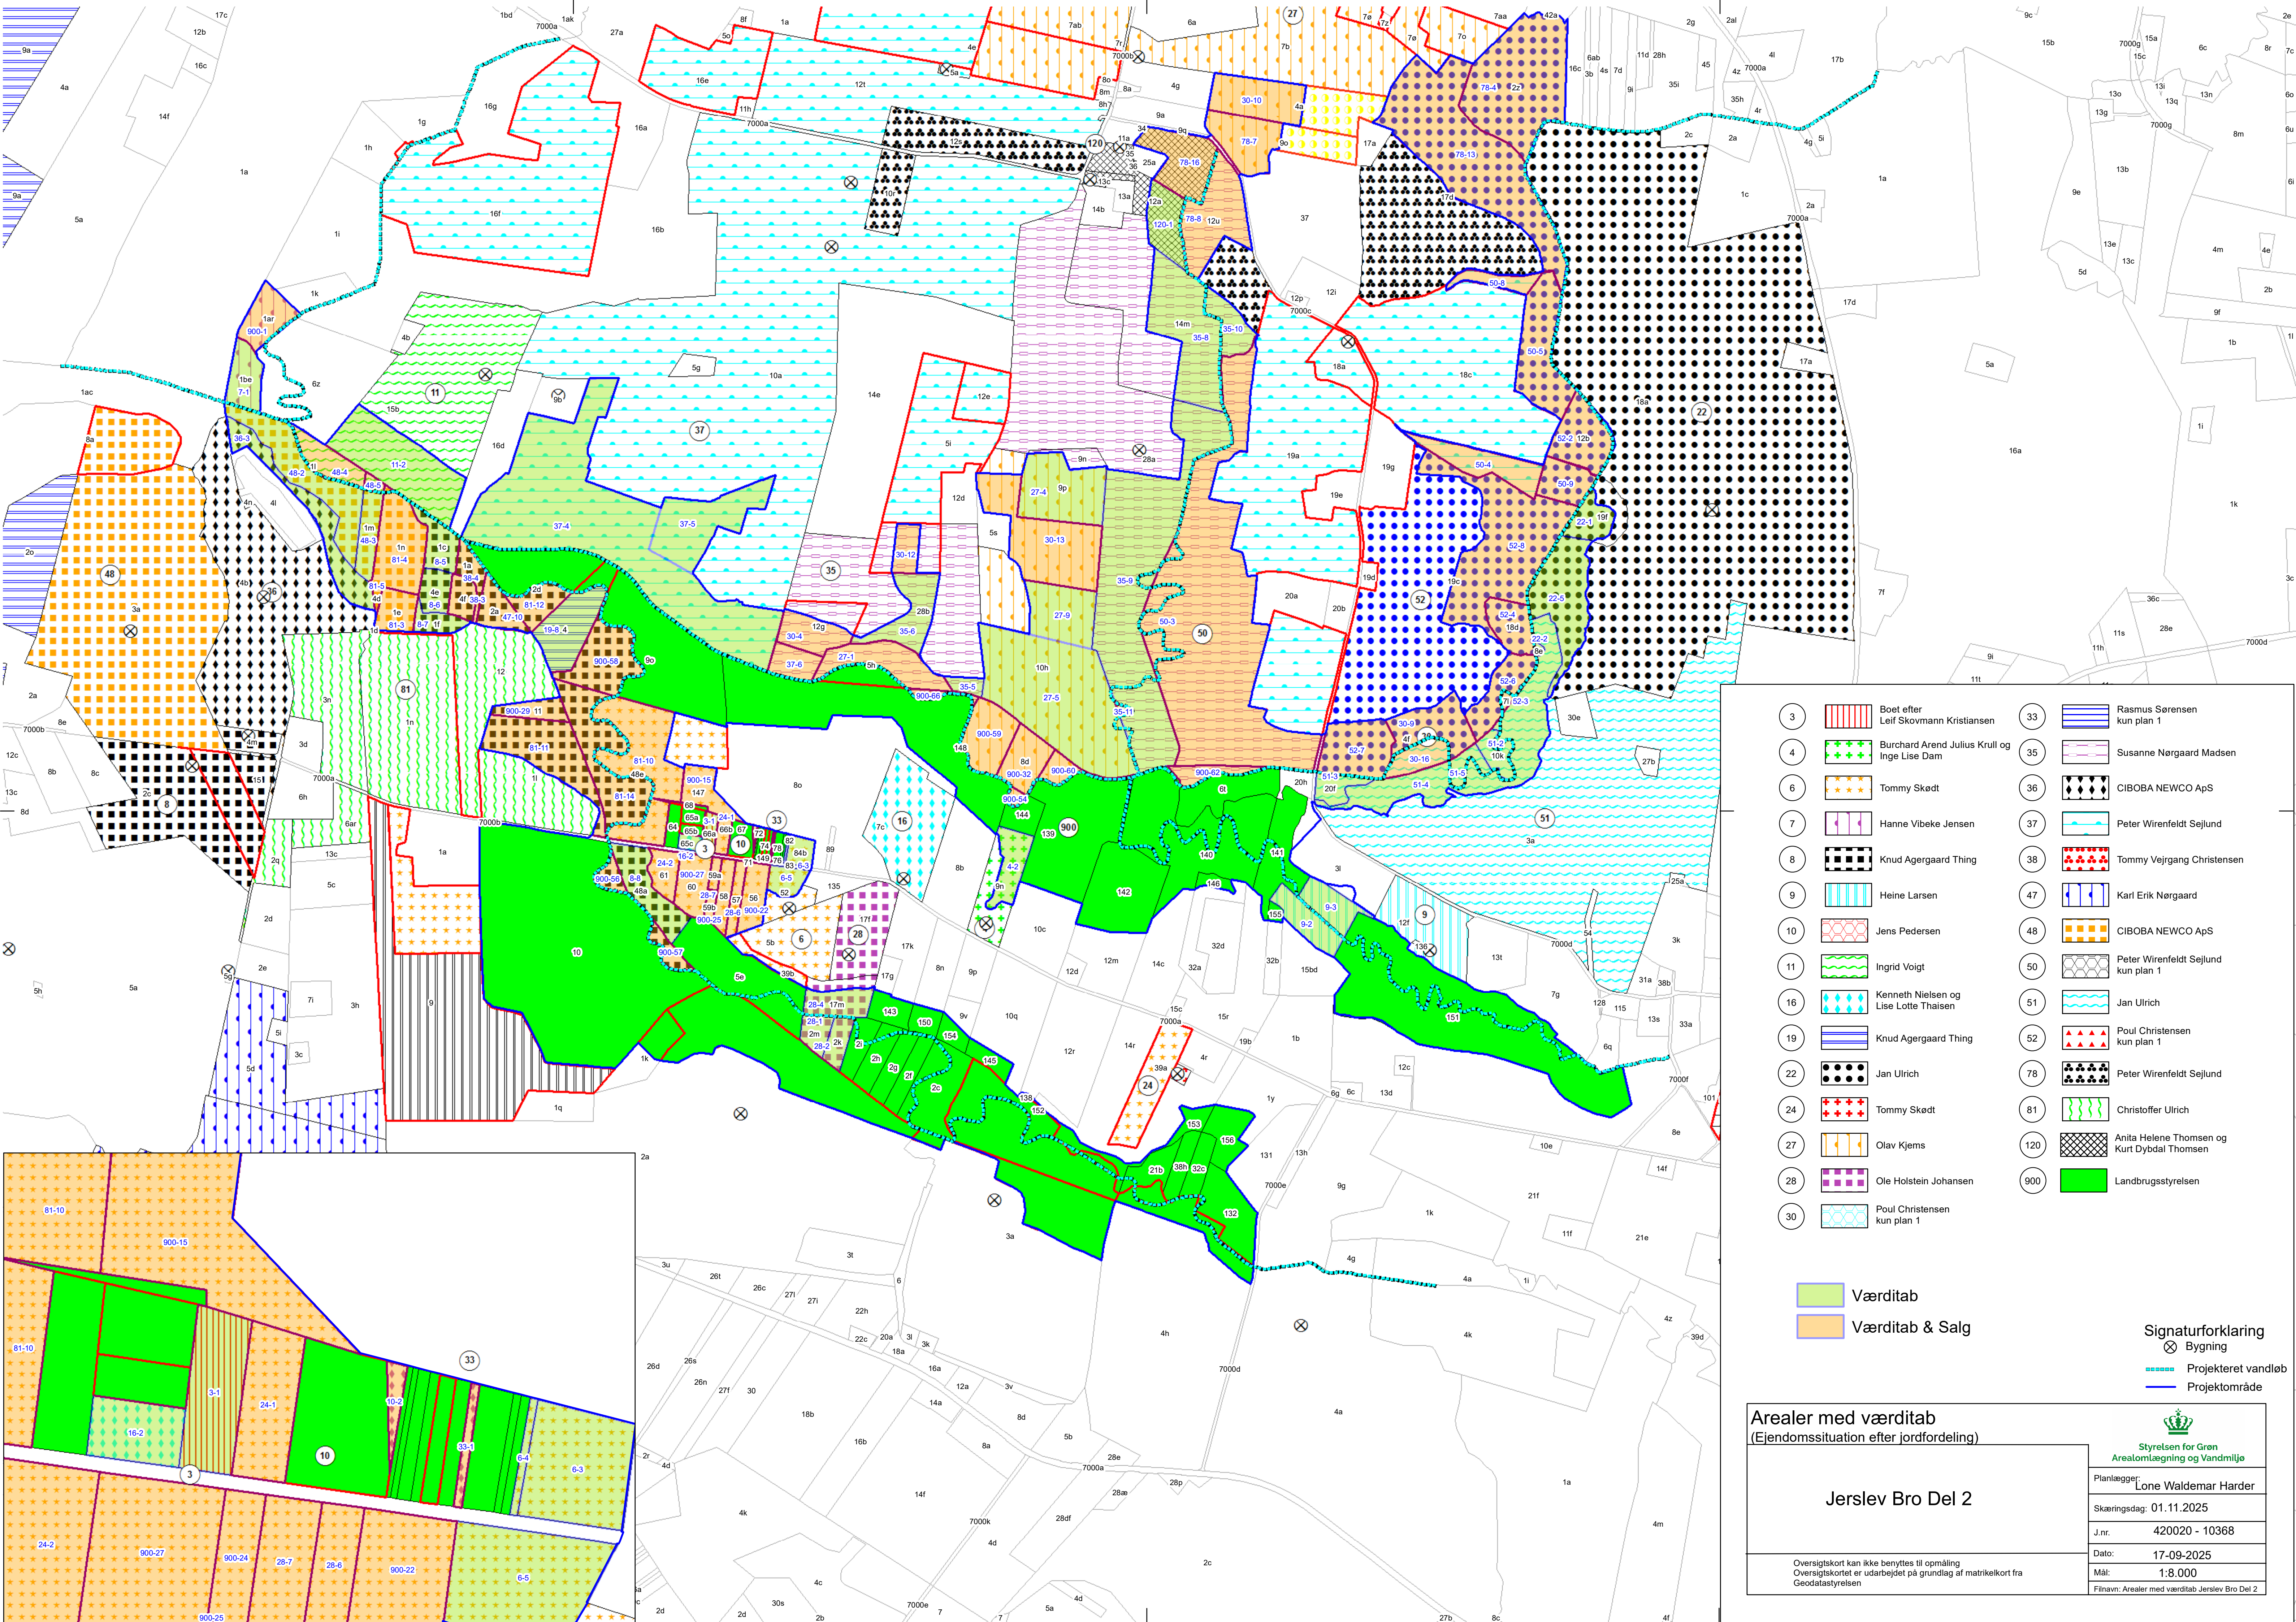

- | | | | |
|----|--|-----|---|
| 3 | Boet efter Lelf Skovmann Kristiansen | 33 | Rasmus Sørensen kun plan 1 |
| 4 | Burchard Arend Julius Krull og Inge Lise Dam | 35 | Susanne Nørgaard Madsen |
| 6 | Tommy Skødt | 36 | CIBOBA NEWCO ApS |
| 7 | Hanne Vibeke Jensen | 37 | Peter Wirefeldt Sejlund |
| 8 | Knud Agergaard Thing | 38 | Tommy Vejrgang Christensen |
| 9 | Heine Larsen | 47 | Karl Erik Nørgaard |
| 10 | Jens Pedersen | 48 | CIBOBA NEWCO ApS |
| 11 | Ingrid Voigt | 50 | Peter Wirefeldt Sejlund kun plan 1 |
| 16 | Kenneth Nielsen og Lise Lotte Thaisen | 51 | Jan Ulrich |
| 19 | Knud Agergaard Thing | 52 | Poul Christensen kun plan 1 |
| 22 | Jan Ulrich | 78 | Peter Wirefeldt Sejlund |
| 24 | Tommy Skødt | 81 | Christoffer Ulrich |
| 27 | Olav Kjems | 120 | Anita Helene Thomsen og Kurt Dybdal Thomsen |
| 28 | Ole Holstein Johansen | 900 | Landbrugsstyrelsen |
| 30 | Poul Christensen kun plan 1 | | |

Værditab
Værditab & Salg

Signaturforklaring
Bygning
Projekteret vandløb
Projektområde

Arealer med værditab
(Ejendomssituation efter jordfordeling)

Jerslev Bro Del 2

Oversigtskortet kan ikke benyttes til opmåling
Oversigtskortet er udarbejdet på grundlag af matrikelkort fra
Geodatastyrelsen

Styrelsen for Grøn
Arealomlægning og Vandmiljø

Planlægger: Lone Waldemar Harder

Skærsingsdag: 01.11.2025

J.nr.: 420020 - 10368

Dato: 17-09-2025

Mål: 1:8.000

Filnavn: Arealer med værditab Jerslev Bro Del 2