

DLG Food Oil
Kvisselholtvej 90
9330 Dronninglund

Brønderslev Kommune
Natur og Miljø
Rådhusgade 5
9330 Dronninglund
+4599454545
Raadhus@99454545.dk
www.bronderslev.dk

Nikolaj Haugbølle Thomsen
+4599455557
nihth@99454545.dk

19. november 2025
Sagsnr.: 06.01.35-P19-8-25

Fornyset nedsivningstilladelse til nedsivning af regnvand og proces-spildevand

I henhold til ansøgning, meddeler Brønderslev Kommune hermed tilladelse til nedsivning af tag- og overfladevand samt processpildevand på virksomheden DLG Food Oil, Kvisselholtvej 90, 9330 Dronninglund.

Tilladelsen er givet på nedenstående vilkår:

1. Tilladelsen bortfalder, hvis den ikke udnyttes senest 1 år efter denne tilladelses dato.
2. Tilladelsen gælder nedsivning af tag- og overfladevand fra et areal på i alt 20.600 m², svarende til et reduceret areal på 19.300 m². Tilladelsen gælder endvidere ca. 340 m³/år overskydende processpildevand fra raffinaderiet og ca. 350 m³/år overskydende kondensvand fra skorsten og varmeveksler samt køletårn på ovennævnte adresse.
3. Tilladelsen gives på baggrund af oplysningerne i ansøgningen som gengivet i "Grundlaget for kommunens afgørelse". Indretning af afløbssystemet og placering af tankene og nedsivningsbassinerne fremgår af bilag 1. Der henvises endvidere til vilkårene vedr. regn- og spildevand i virksomhedens miljøgodkendelse af 18. maj 2011.
4. Spildevandstankene (tank 1 og tank 2) samt bassin 3, skal som minimum inspiceres én gang ugentligt. Grusgravsbassinet skal som minimum inspiceres en gang om måneden. Olielaget og sandlagets tykkelse pejles efter behov. Eventuelt flydelag/oliefilm på bassinerne skal fjernes umiddelbart efter, at det er konstateret. Ligesom evt. bundslam der kan forhindre nedsivningsevnen i de to

nedsivningsbassiner skal fjernes. Resultatet af den ugentlige/månedlige inspektion noteres i virksomhedens driftsjournal jf. vilkår 57 i miljøgodkendelsen af 18. maj 2011.

5. Tank 1 fungerer som sandfang og olieudskiller. Sandfangsdelen skal oprenses/tømmes når 50 % af sandfangsvolumenet er opbrugt. Olieudskillerdelen skal tømmes, når 70 % af udskillervolumenet er opbrugt. Dato for tømning noteres i driftsjournalen.

Klagevejledning

Se klagevejledning til sidst i afgørelsen.

Lovgrundlag

Sagen er behandlet i henhold til:

- § 19 i Miljøbeskyttelsesloven jf. Miljøministeriets lovebekendtgørelse nr. 1093 af 11. oktober 2023.
- §§ 39 og 42 i Spildevandsbekendtgørelsen jf. Miljø- og Fødevareministeriets bekendtgørelse nr. 866 af 20. juni 2025.

Grundlaget for kommunens afgørelse

Sagens baggrund

Brønderslev kommune meddelte den 3. juli 2024 landzonetilladelse til opførelse af 2 nye spildevandstanke, som skulle erstatte nogle af de nuværende bassiner på DLG Food Oil, Kvisselholtvej 90, 9330 Dronninglund. I landzonetilladelsen blev virksomheden gjort opmærksom på, at driften af de nye tanke krævede en fornyet nedsivningstilladelse, da der ville ske ændringer i de nuværende afløbsforhold på virksomheden.

Brønderslev Kommune har den 15. august 2025 modtaget en ansøgning fra DLG Food Oil, Kvisselholtvej 90B, 9330 Dronninglund om en ny nedsivningstilladelse. Der er modtaget supplerende oplysninger fra rådgiveren vedr. køletårnene d. 6. oktober 2025 og en beskrivelse af driften af tankene d. 27. oktober 2025.

Baggrunden for ansøgningen skyldes, at man fra virksomhedens side ønsker at nedlægge flere af de eksisterende nedsivnings-/bundfældningsbassiner der er på virksomheden, og erstatte disse med nye tanke. Mere konkret er der tale om bassin 1, 2 og 4 der ønskes nedlagt og erstattet med tank 1 og 2. De omtalte bassiner og tanke fremgår af bilag 1. På bilag 2 er forskellen på den nuværende drift og den ansøgte og fremtidige drift illustreret. På bilag 2 fremgår det, at alt virksomhedens proces- og overfladevand, på nær tag- og pladsvandet fra frølageret, vil blive tilledt tank 1, inden det vil løbe videre over i tank 2, for

til sidst at blive tilledt grusgravsbassinet hvor nedsivningen vil forekomme. Tag- og pladsvandet fra frølageret vil dog fortsat nedsive i bassin 3.

Nedsivningsevne

Virksomheden beskriver, at behovet for ændringen af afløbssystemet skyldes, at de ønsker en bedre rensning af spildevandet, inden det nedsives i grusgravsbassinet. Rensningsevnen i bassinerne har ligeledes været et fokuspunkt fra Brønderslev Kommunes side, når der har været periodisk miljøtilsyn på virksomheden. Den dårlige rensning er en direkte konsekvens af stor slamophobning i bassinernes bund, som over årene har vokset sig større og større. Den større slamophobning i bassinerne, har desuden haft den konsekvens, at nedsivningsevnen er faldet og dette medførte, at der tilbage i 2016 blev givet tilladelse til et ekstra bassin (grusgravsbassinet), som modtager og nedsiver stort set alt virksomhedens overflade- og processpildevand i dag.

Sedimentation og olierest

Tank 1 vil blive udformet således, at denne vil have funktion af sand- og olieudskiller. Selve tømningen af tanken vil kunne ske med jævne mellemrum og være nemmere end det er tilfældet med de nuværende bassiner. Derudover vil tank 1 ydermere kunne benyttes som opsamlingsbassin i forbindelse med utilsigtede udslip, da der kan lukkes for forbindelsen mellem tank 1 og 2, som er forbundet via en pumpe.

Da det er tank 1 som vandet tilledes som den første, vil det også være her, at den største sedimentation og olierest vil forekomme. Der etableres dykket overløb fra tank 1 til tank 2 og det vil betyde at langt det meste fedt vil blive tilbageholdt her. Både tank 1 og 2 vil dog blive indrettet således, at det vil være muligt at fjerne både flydelag og sediment i tankene efterhånden som dette skulle ophobes.

Vandmængde

Virksomheden har tidligere, ad 2 omgange i 2011 og 2016, fået tilladelse til nedsivning af tag og overfladevand samt en mindre mængde processpildevand.

Virksomheden beskriver i ansøgningen at der ikke vil ske ændringer af hverken mængde eller indhold af overflade-/processpildevandet i indeværende tilladelse, som derfor fortsat vil bestå af følgende:

1. Ubelastet overflade- og tagvand fra 20.600 m² svarende til et reduceret areal på 19300 m²
2. kondensvand fra skorsten – 350 m³/år
3. Procesvand fra raffinaderi – 340 m³/år
4. Køletårn – ukendt vandmængde

Det er beskrevet af rådgiver i mail af 6. oktober 2025, at det ikke har været muligt at udregne vandmængden fra køletårnet. Dette skyldes at dræning fra køletårnet kun foretages, når der registreres urenheder i kølevandet. Rådgiver beskriver endvidere, at mængden af dræningsvand vurderes at være meget begrænset, og at det vand, der anvendes i køletårnene, er afsaltet vand uden tilsætning af kemikalier.

Vurdering af nedsivningskapacitet.

Det er beskrevet at tank 1 kan rumme 400 m³ og at tank 2 kan rumme 1500 m³. Grusgravsbassinet vil forblive uændret og kan derfor fortsat rumme 8000 m³.

Det samlede volumen af bassin 1, 2 og 4 som ønskes nedlagt, er på i alt 2290 m³, dette svarer nogenlunde overens med de to nye tankes volumen på i alt 1900 m³.

De nye tanke vil dog, i modsætning til de 3 bassiner, ikke have et siveareal, da der ikke vil ske nedsivning i tankene. Det betyder, at den samlede nedsivningskapacitet vil falde med 840m² ved nedlæggelsen af de 3 bassiner. I ansøgningen er det dog beskrevet, at dette ikke vurderes at være af betydning, da de 3 bassiner i forvejen har en meget lav nedsivningsevne, da disse, som tidligere beskrevet, er blevet fyldt op med slam og at dette også var grunden til, at der tilbage i 2016 blev søgt om tilladelse til etablering af grusgravsbassin.

Da der ikke forekommer nedsivning i de to spildevandstanke, men at dette udelukkende vil ske i grusgravsbassinet, vil det være grusgravsbassinets størrelse samt nedsivningsevne der skal vurderes på, når det kommer til den nødvendige størrelse på nedsivningsbassinet. Af denne grund er der i tilladelsen vedhæftet en beregning af den nødvendige bassindybde i grusgravsbassinet. Beregningen er foretaget med spildevandskomiteens LAR-regneark (v2023).

Den nødvendige bassindybde er udregnet til 1,35 m. I udregningen er der benyttet en gentagelsesperiode på 10 år og en sikkerhedsfaktor på 1,3. Den hydrauliske ledningsevne er sat til 10⁻⁶ m/s. Denne udregning er dog forbundet med en vis usikkerhed, da det er anført at den præcise nedsivningskapacitet ikke er kendt. I stedet er det valgt at bruge en hydraulisk nedsivningskapacitet på 10⁻⁶ m/s til udregningen. Dette er ifølge rådgiver konservativt sat, da det ifølge ham er et sandet/gruset område som bassinet er beliggende i.

Virksomheden har anført dybden af grusgravsbassinet til 2 meter.

Brønderslev Kommunes Bemærkninger

Nedsivningskapacitet

Det er anført, at der ikke kendes den præcise ledningsevne i grusgravsbassinet, hvor stort set hele virksomhedens overflade-/processpildevand skal nedsives. Der er i stedet benyttet en hydraulisk nedsivningskapacitet på 10⁻⁶ m/s til udregningen. Det er Brønderslev Kommunes vurdering, at denne nedsivningskapacitet bør være realistisk og med stor sandsynlighed vil være højere i et sandet/gruset område som bassinet er beliggende i. De 1,35 meter, som er udregnet som værende den fornødne bassindybde, vurderes at være plausibelt. Det er opgivet at bassinet har en dybde på 2 meter og dette vurderes derfor at være tilstrækkeligt til, at det bør kunne rumme den samlede mængde vand uden at der sker overløb. Virksomheden forklarer i øvrigt, at de ikke oplever problemer med vandkapacitetsproblemer på nuværende tidspunkt og da størstedelen af vandet i forvejen nedsives i grusgravsbassinet, vurderes det ansøgte ikke at udgøre et problem med kapaciteten.

Vandmængde

Brønderslev Kommune vurderer ikke, at de ansøgte vandmængder er problematiske, da vandmængderne ikke ændres fra tidligere tilladte vandmængder. Skulle vandmængderne øges i fremtiden, f.eks. i form af øget produktion og dermed en større mængde processpildevand, skal Brønderslev Kommune orienteres da det evt. kan blive nødvendig med en fornyet nedsivningstilladelse.

Miljøfarlige stoffer

I forhold til evt. olierester samt andre miljøfarlige stoffer, så har Brønderslev Kommune i de tidligere tilladelser vurderet mængden af disse til at være på et minimum (95% er nedbrudt efter 21 dage) og uden miljømæssige problemer. Da der ikke ændres på mængder og indhold af overflade- og processpildevand samt at det må formodes, at der sker en forbedret rensning med de to nye tanke, er det Brønderslev Kommunes vurdering, at det nedsivede overflade- og processpildevand, ikke udgør et miljømæssigt problem så længe de angivne vilkår overholdes.

Vedligehold af tanke

Rådgiver oplyser at mængden af bundslam i tank 1 vil blive kontrolleret ved at der foretages en kontrolleret sænkning af niveauet i tanken. Tank 2 vil herefter blive tjekket på samme vis. Fedtlaget tjekkes via visuel inspektion. Tankene vil blive tømt ved behov af en slamsuger.

Placering i forhold til vandforsyningsboringer

Da tankene der etableres, er lukkede, medfører disse ikke en risiko for nærliggende vandforsyningsboringer. Der er i tidligere tilladelser vurderet på bassinernes afstand på vandforsyningsboringer og disse er vurderet at være acceptable.

Brønderslev Kommune vurderer samlet, at nedsivningen af overflade- og processpildevand kan ske uden risiko for overfladevand, grundvand og uden sundhedsskade for dyr og mennesker, såfremt de angivne vilkår overholdes.

Tilladelsen kan til enhver tid ændres eller tilbagekaldes jf. Miljøbeskyttelseslovens § 20. Såfremt der er spørgsmål vedrørende denne tilladelse, er I velkommen til at kontakte mig på ovenstående adresse eller telefonnummer

Med venlig hilsen

Nikolaj Haugbølle Thomsen

*Miljøsagsbehandler
Natur og Miljø*

Bilag:

1. Nuværende og fremtidige afløbsforhold
2. Tankplacering samt vandflow

Kopi til:

Styrelsen for patientsikkerhed: stps@stps.dk

Danmarks Naturfredningsforening: broenderslev@dn.dk, dn@dn.dk

WH-PlanAction - Rådgivende Ingeniører ApS: mfb@wh-pa.dk

Klagevejledning

Miljøbeskyttelsesloven

Da der er givet tilladelse til nedsivning af processpildevand i nedsivningstilladelsen, vurderer vi fra Brønderslev Kommunes side, at tilladelsen efter Miljøbeskyttelseslovens § 19 kan påklages til Miljø- og Fødevarerklagenævnet. Dette kan gøres af:

- Afgørelsens adressat (ansøger)
- Enhver, der har en individuel, væsentlig interesse i sagens udfald
- Sundhedsstyrelsen
- Lokale foreninger og organisationer, der har beskyttelse af miljø og natur som hovedformål, kan påklage afgørelser, som de har ønsket underretning om.
- Landsdækkende foreninger og organisationer, der efter deres vedtægter har beskyttelse af natur og miljø som hovedformål
- Landsdækkende foreninger og organisationer, der efter deres vedtægter har til formål at varetage væsentlige rekreative interesser

En klage over tilladelsen har ikke opsættende virkning, jf. miljøbeskyttelseslovens § 96. Dette indebærer dog ingen begrænsninger i klagemyndighedens adgang til eventuelt at tillægge klagen opsættende virkning samt ændre eller ophæve godkendelsen og afgørelsen. Det er derfor bygherrens eget ansvar og risiko, hvis anlægsarbejder påbegyndes før klagefristens udløb.

Klagefrist:

Klagefristen er 4 uger efter offentliggørelsesdatoen. Tilladelsen offentliggøres på kommunens hjemmeside den **21. november 2025**. Eventuel klage skal være modtaget senest den **19. december 2025**. Ansøger vil modtage besked, hvis afgørelsen påklages.

Hvordan klager man:

Du klager via Klageportalen, som du finder et link til på forsiden af naevneneshus.dk. Klageportalen ligger på www.borger.dk og www.virk.dk. Du logger på www.borger.dk eller www.virk.dk, ligesom du plejer, typisk med MitID. Klagen sendes gennem Klageportalen til den myndighed, der har truffet afgørelsen. En klage er indgivet, når den er tilgængelig for myndigheden i Klageportalen. Når du klager, skal du betale et gebyr. Gebyrets størrelse fremgår af Klageportalen. Du betaler gebyret med betalingskort i Klageportalen. Hvis gebyret ikke betales inden for en fastsat frist, afvises klagen.

Klagegebyret tilbagebetales, hvis:

- Klagesagen fører til, at den påklagede afgørelse ændres eller ophæves.
- Klager får helt eller delvist medhold i klagen.

- Klagen afvises som følge af overskredet klagefrist, manglende klageberettigelse eller fordi, klagen ikke er omfattet af Miljø- og Fødevareklagenævnets kompetence.

Miljø- og Fødevareklagenævnet skal som udgangspunkt afvise en klage, der kommer uden om Klageportalen, hvis der ikke er særlige grunde til det. Hvis du ønsker at blive fritaget for at bruge Klageportalen, skal du sende en begrundet anmodning til den myndighed, der har truffet afgørelse i sagen, i dette tilfælde Brønderslev Kommune. Kommunen videresender herefter anmodningen til Miljø- og Fødevareklagenævnet, som træffer afgørelse om, hvorvidt anmodningen kan imødekommes

Søgsmål:

Søgsmål til prøvelse af tilladelsens lovlighed skal være anlagt inden 6 måneder efter den ovenfor nævnte offentliggørelsesdato eller – hvis afgørelsen påklages – inden 6 måneder efter, at endelig afgørelse foreligger, jf. miljøbeskyttelseslovens § 101.

Teknik og Miljø registrerer og behandling af personoplysninger.

Teknik og Miljø registrerer og behandler de modtagne personoplysninger.

For at kunne behandle din sag, kan det være nødvendigt, at Teknik og Miljø indsamler oplysninger om dig hos andre offentlige myndigheder, herunder ministerier og styrelser.

I Teknik og Miljø arbejder vi med dine oplysninger i medfør af den til enhver tid gældende særlovgivning, herunder Vejloven, Vandforsyningsloven, Landbrugslovgivningen, Planloven, Miljøbeskyttelsesloven, Naturbeskyttelsesloven, Byggeloven, samt Databeskyttelsesloven og Databeskyttelsesforordningen (Europa-Parlamentets og Rådets forordning 2016/679, artiklerne 6, stk. 1, litra a-f, og 9, stk. 2, litra a-j).

Teknik og Miljø sletter oplysningerne når opbevaringspligten udløber og et eventuelt arkiveringskrav er opfyldt. Når oplysningerne er arkiveret eller slettet, har Teknik og Miljø ikke længere adgang til dem.

Du har ret til at vide, hvilke oplysninger Teknik og Miljø har om dig, og du kan kræve oplysninger rettet og i visse tilfælde slettet.


Du kan kontakte databeskyttelsesrådgiveren om dine rettigheder i henhold til databeskyttelseslovgivningen.

Du har ret til at klage til Datatilsynet over Teknik og Miljø's behandling af dine personoplysninger.


På Datatilsynet.dk kan du læse mere om databeskyttelsesrådgiverens rolle.


Har du spørgsmål vedrørende databeskyttelse, kan du kontakte kommunens databeskyttelsesrådgiver på telefon +99454545 eller e-mail dpo@99454545.dk.

Nudrift

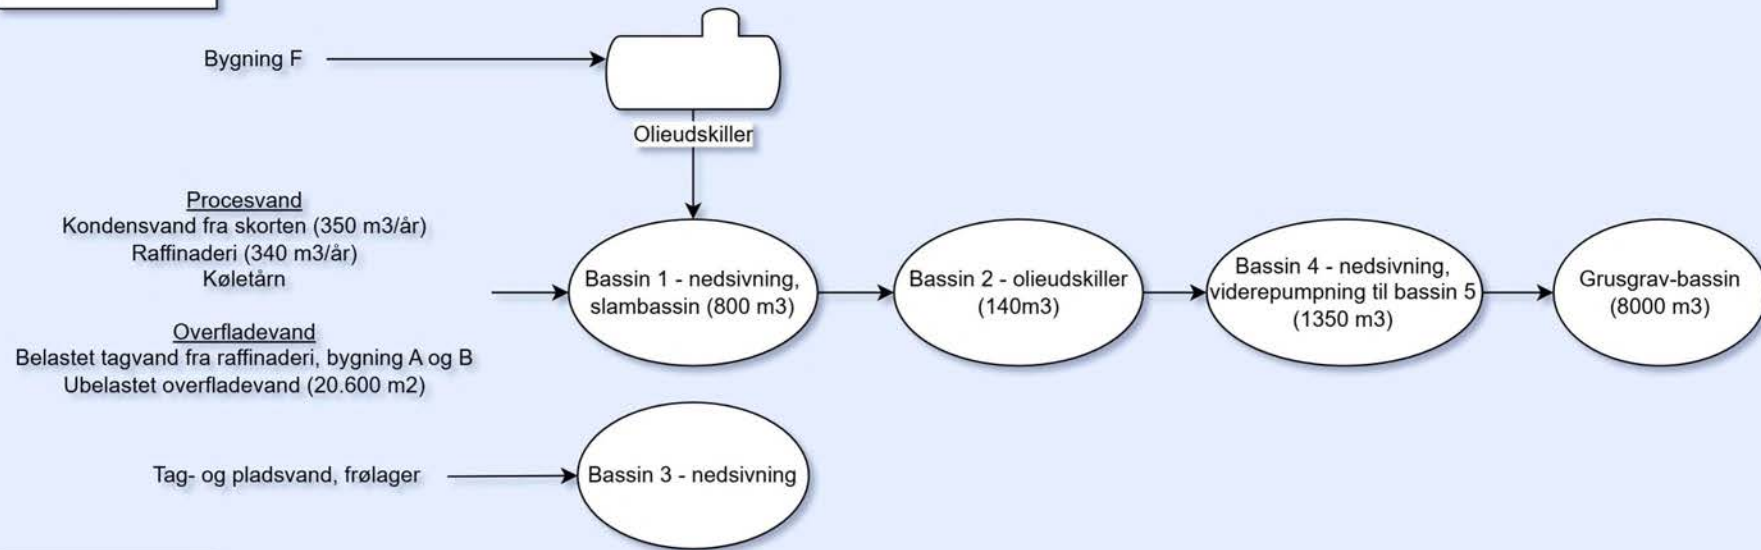

Ansøgt

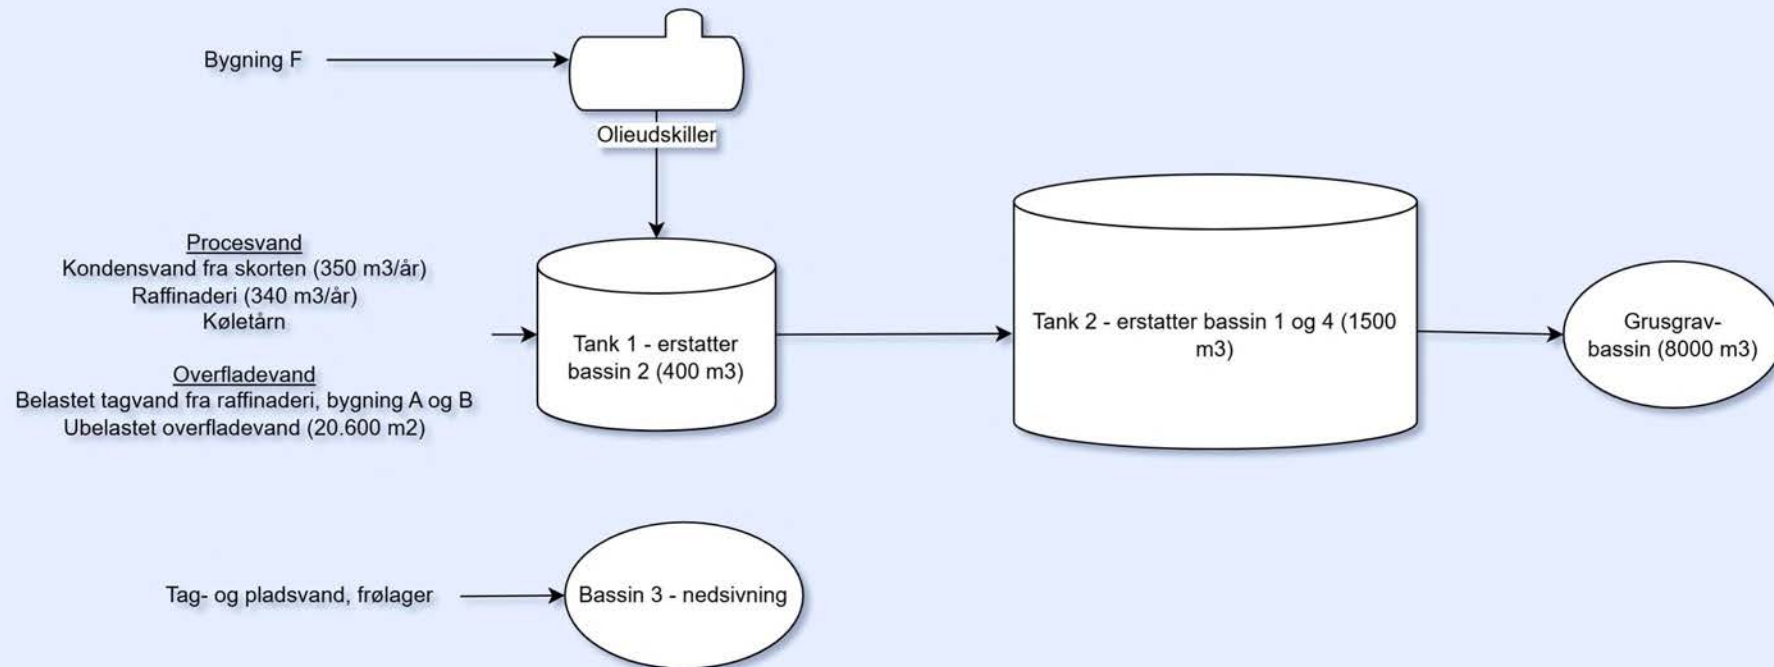

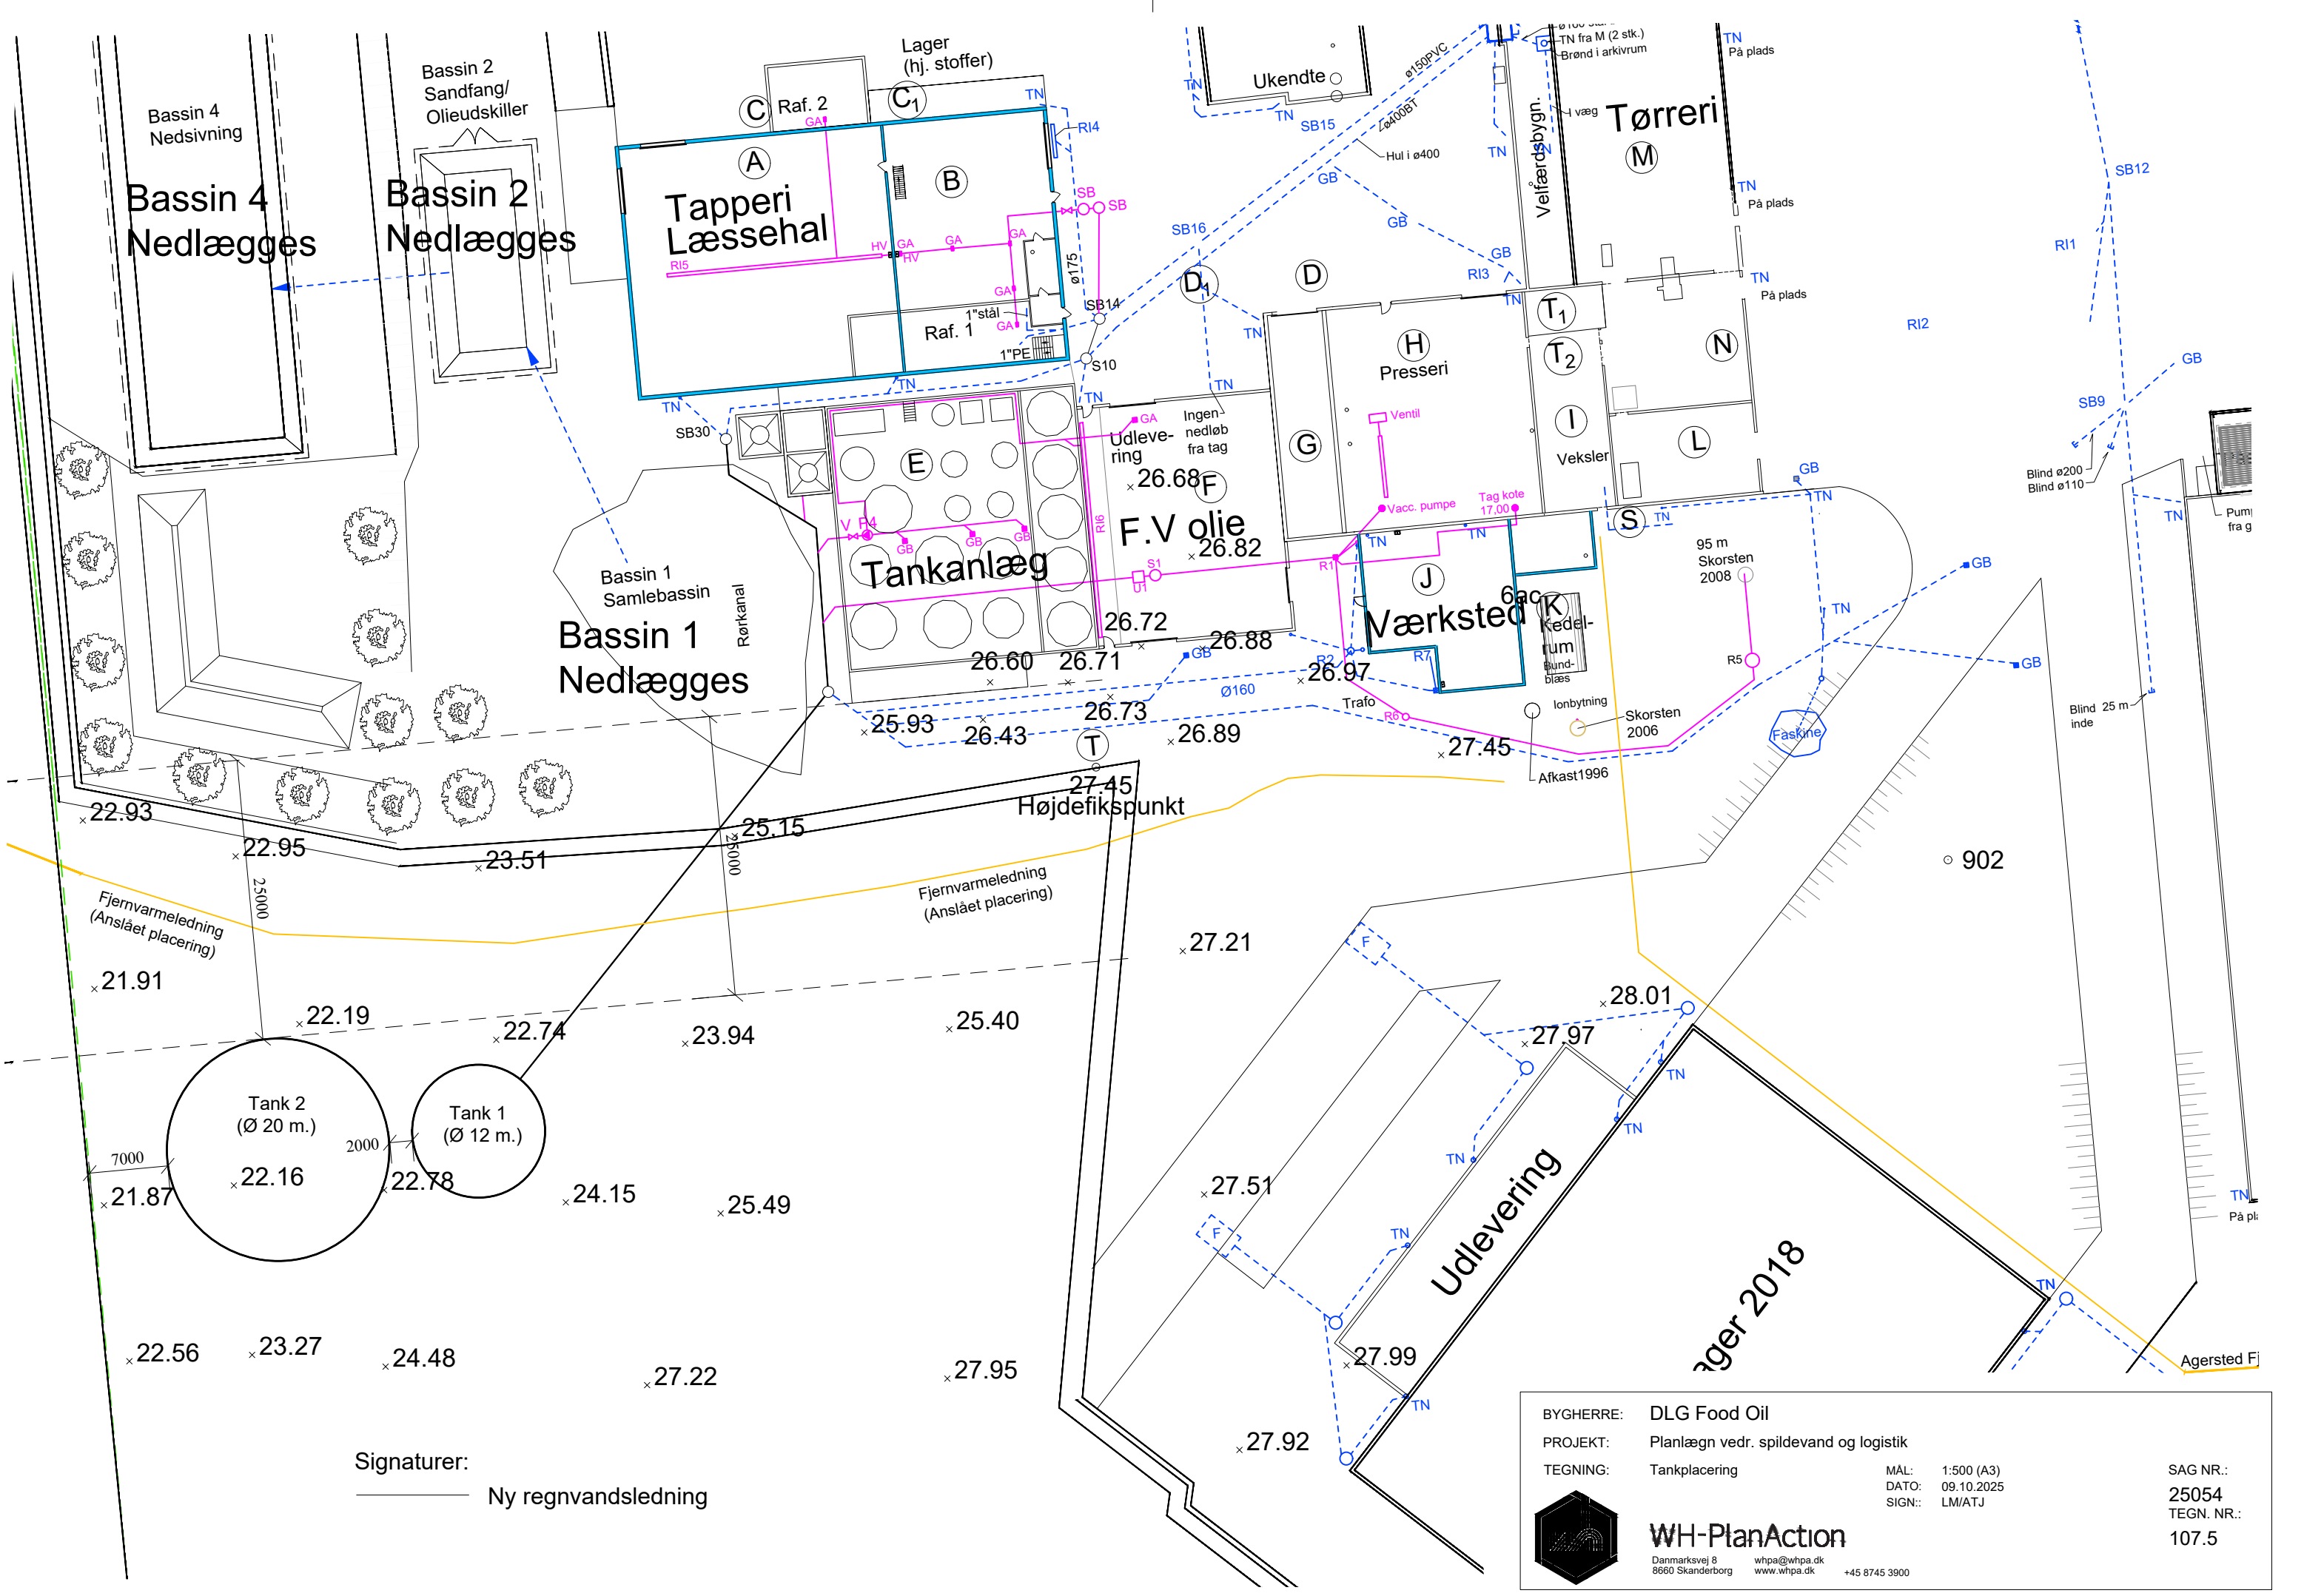

Signaturer: _____
Ny regnvandsledning

BYGHERRE:	DLG Food Oil	MÅL:	1:500 (A3)	SAG NR.:	
PROJEKT:	Planlægning vedr. spildevand og logistik	DATO:	09.10.2025	25054	
TEGNING:	Tankplacering	SIGN.:	LM/ATJ	TEGN. NR.:	107.5



WH-PlanAction
Danmarksvej 8
8660 Skanderborg
whpa@whpa.dk
www.whpa.dk
+45 8745 3900