



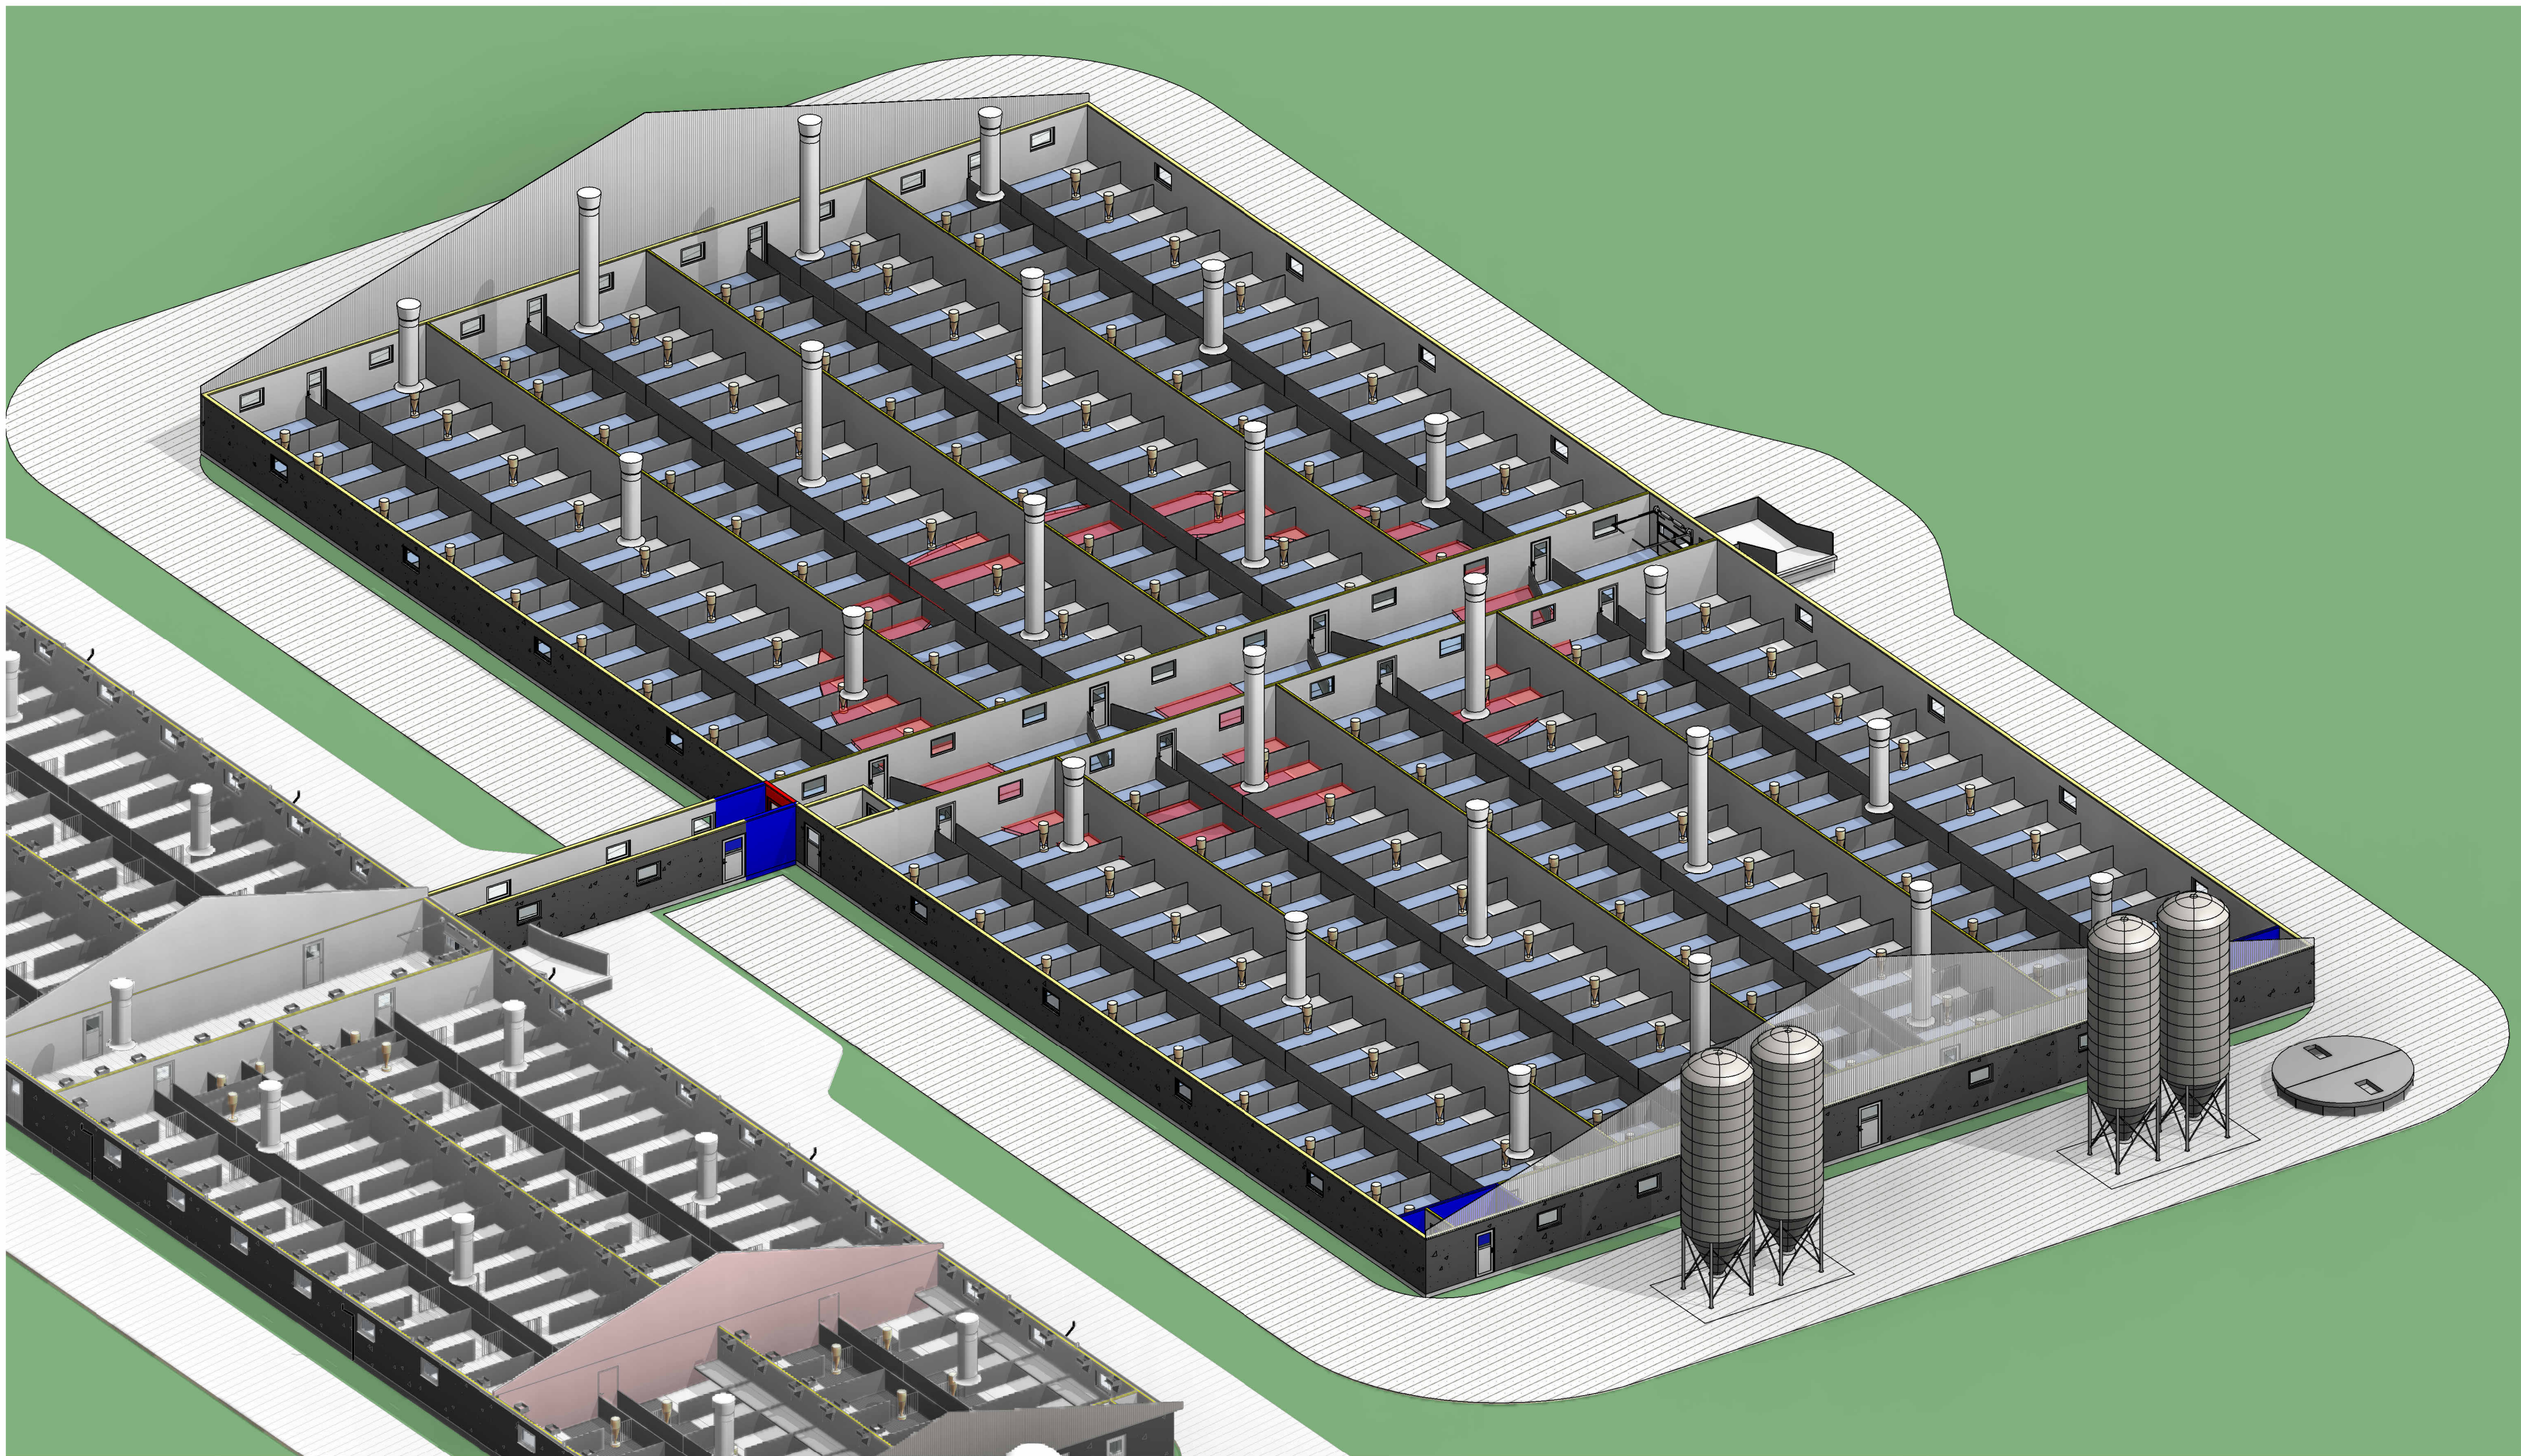

Isometri,

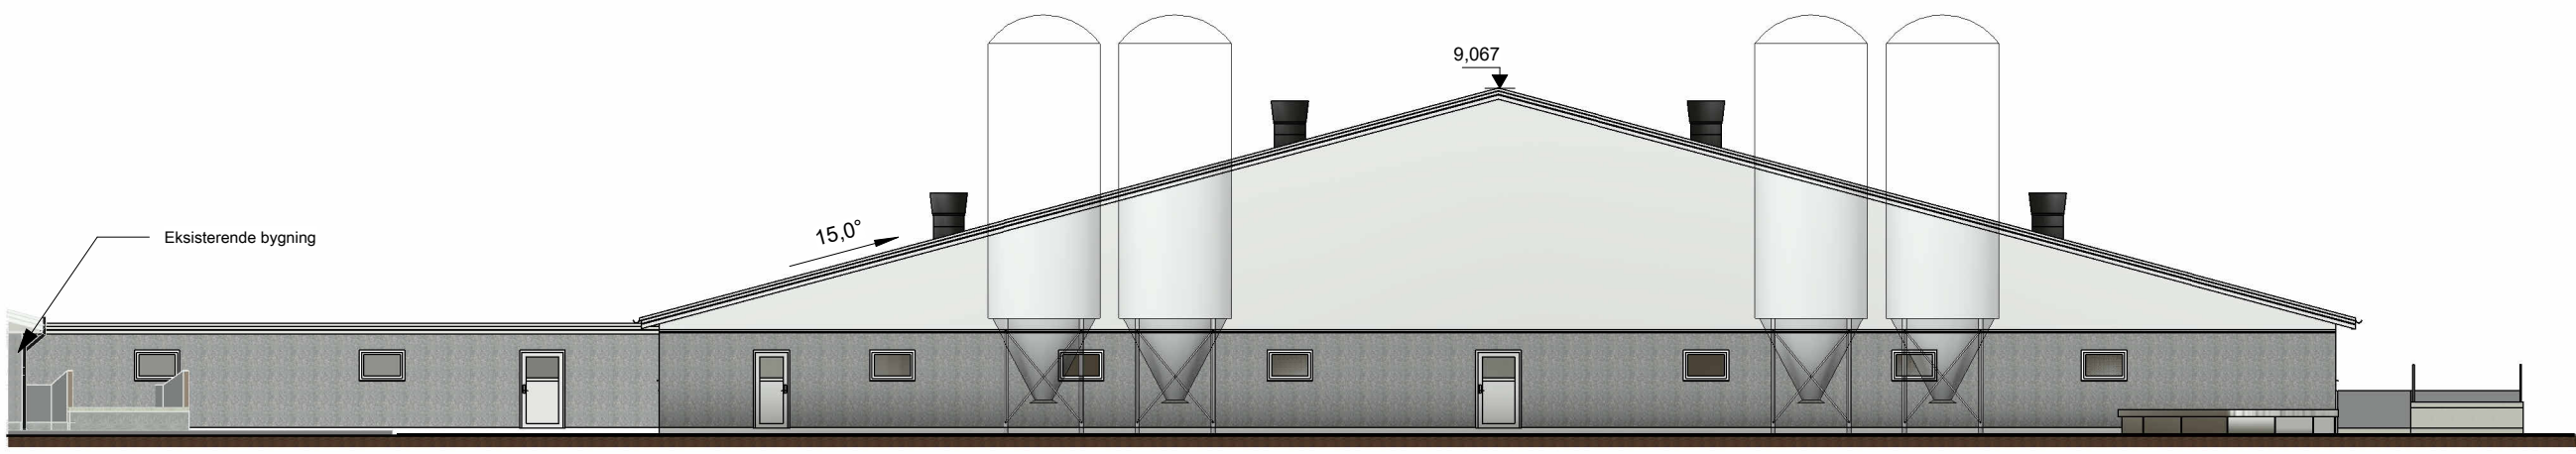

Nord, 1 : 200




Syd, 1 : 200




Øst, 1 : 200




Vest, 1 : 200

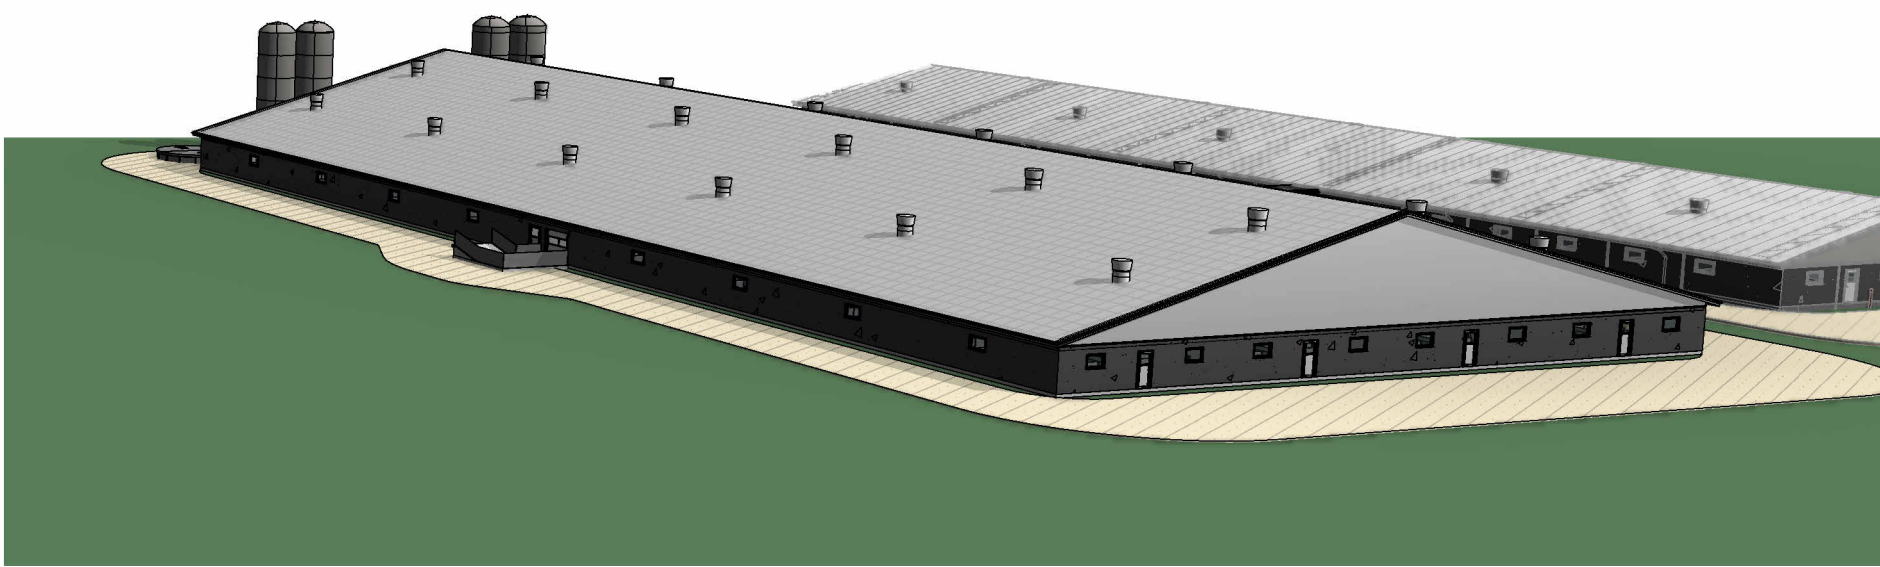

Set udefra,

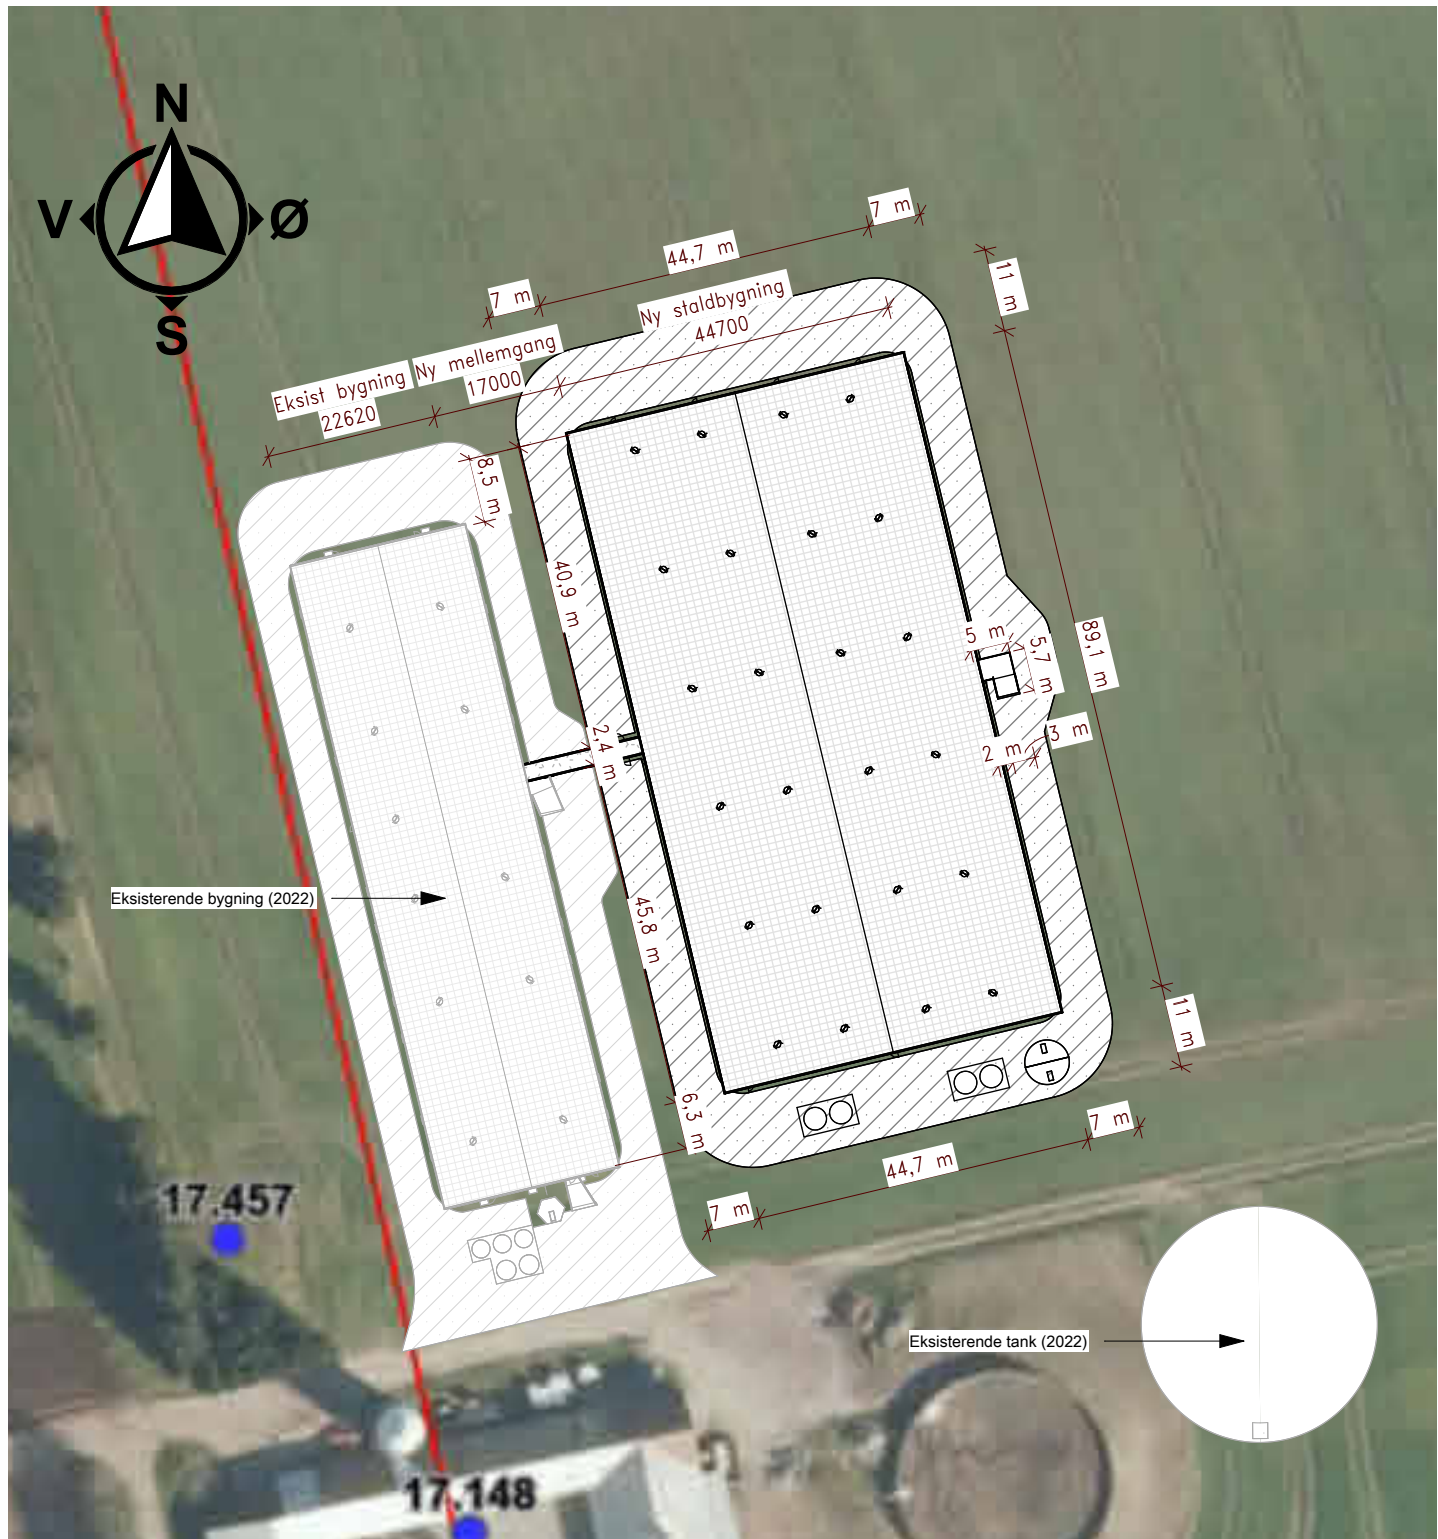

Beliggenhedsplan, 1 : 1000

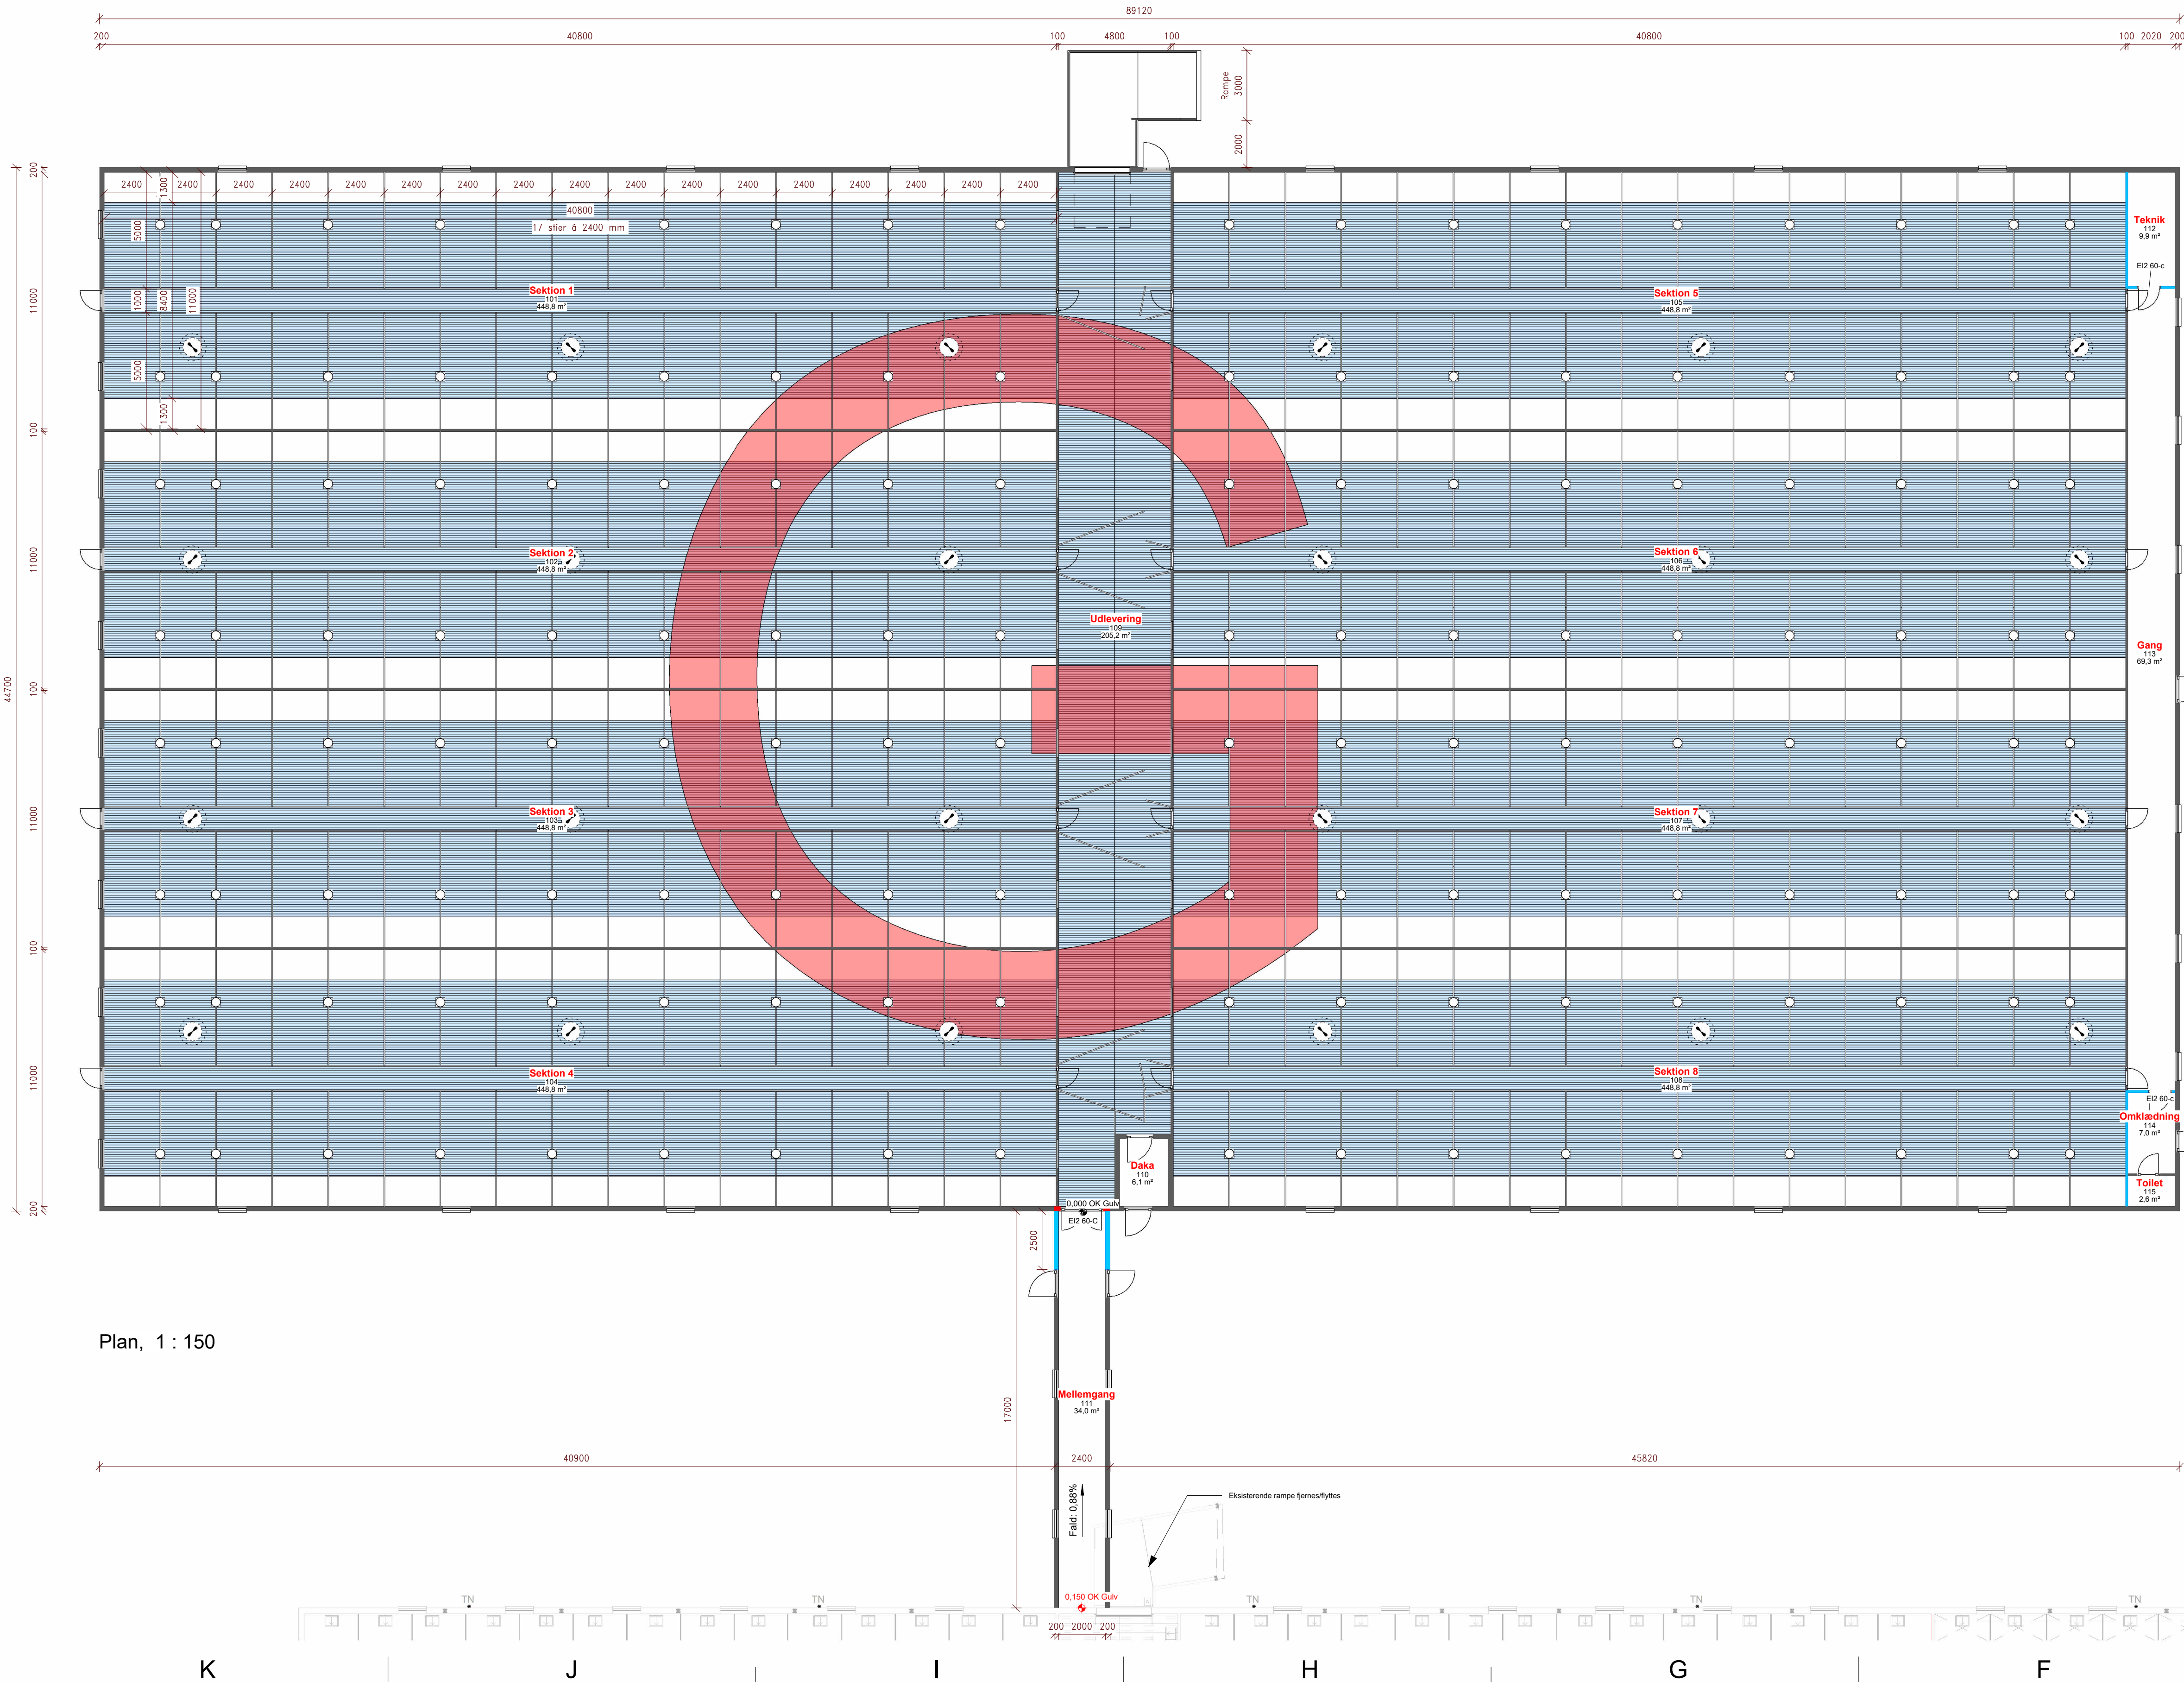

Plan, 1 : 150

Døre - Antal		
Nr	Stk	Dørtype
142	2	Brandslur 10x21 M
10	1	Port
96	1	Dobbelt brandslur 181x208
125	13	Indv. staldslur 97x208
109	1	Udv. staldslur
107	5	Udv. staldslur 97x208
104	5	Udv. staldslur 121x208
	28	

Veje	
Type	Areal
Vej, Ny bilvende	2.225 m ²
	2.225 m ²

Vinduer - Antal		
Nr	Stk	Type
2	14	Indv. vindue - Fast
4	34	Udv. vindue - Fast
-48	48	

Vægtykkelse: 260 cm
Taghældning: 15 gr

— Væg i fuld højde

— Halvvej / Vindue

— Brandsektionsvæg

— Brandelevvæg

Rum				
Nr	Level	Anvendelse	Areal	Omkreds
101	Kote 0	Sektion 1	449 m ²	103,6 m
102	Kote 0	Sektion 2	449 m ²	103,6 m
103	Kote 0	Sektion 3	449 m ²	103,6 m
104	Kote 0	Sektion 4	449 m ²	103,6 m
105	Kote 0	Sektion 5	449 m ²	103,6 m
106	Kote 0	Sektion 6	449 m ²	103,6 m
107	Kote 0	Sektion 7	449 m ²	103,6 m
108	Kote 0	Sektion 8	449 m ²	103,6 m
109	Kote 0	Udlevering	205 m ²	96,2 m
110	Kote 0	Dato	6 m ²	10,0 m
111	Kote 0	Mællemgang	34 m ²	38,0 m
112	Kote 0	Teknik	10 m ²	13,8 m
113	Kote 0	Gang	69 m ²	72,7 m
114	Kote 0	Omkædning	7 m ²	11,0 m
115	Kote 0	Toilet	3 m ²	6,6 m
			3.925 m ²	1.079,2 m

1006840
S_K01_T29_H0_EX_N01

1006840 Kasper Pølund
Smågrisebælt

S_K01_T29_H0_EX_N01
Tilbudstegning

Byggeplads: Kjølskovvej 186,
Post adresse: 9700 Brønderslev
Tlf. / Mobil:

Papir: A0 Dato: 30-01-2026
Tegner: MANIE Mål: As indicated
GPS Pos.:



Tilbudstegning
Projektleder: Lasse Buhl Nielsen
Mail: lanie@grakjaer.dk
Mobil: +45 2222 3839

J:\Tilbudstegninger\1006840-1006840\1006840_Kasper Pølund\04_Tegninger\1006840 - MANIE - Kasper Pølund.dwg

30-01-2026 13:22:41